


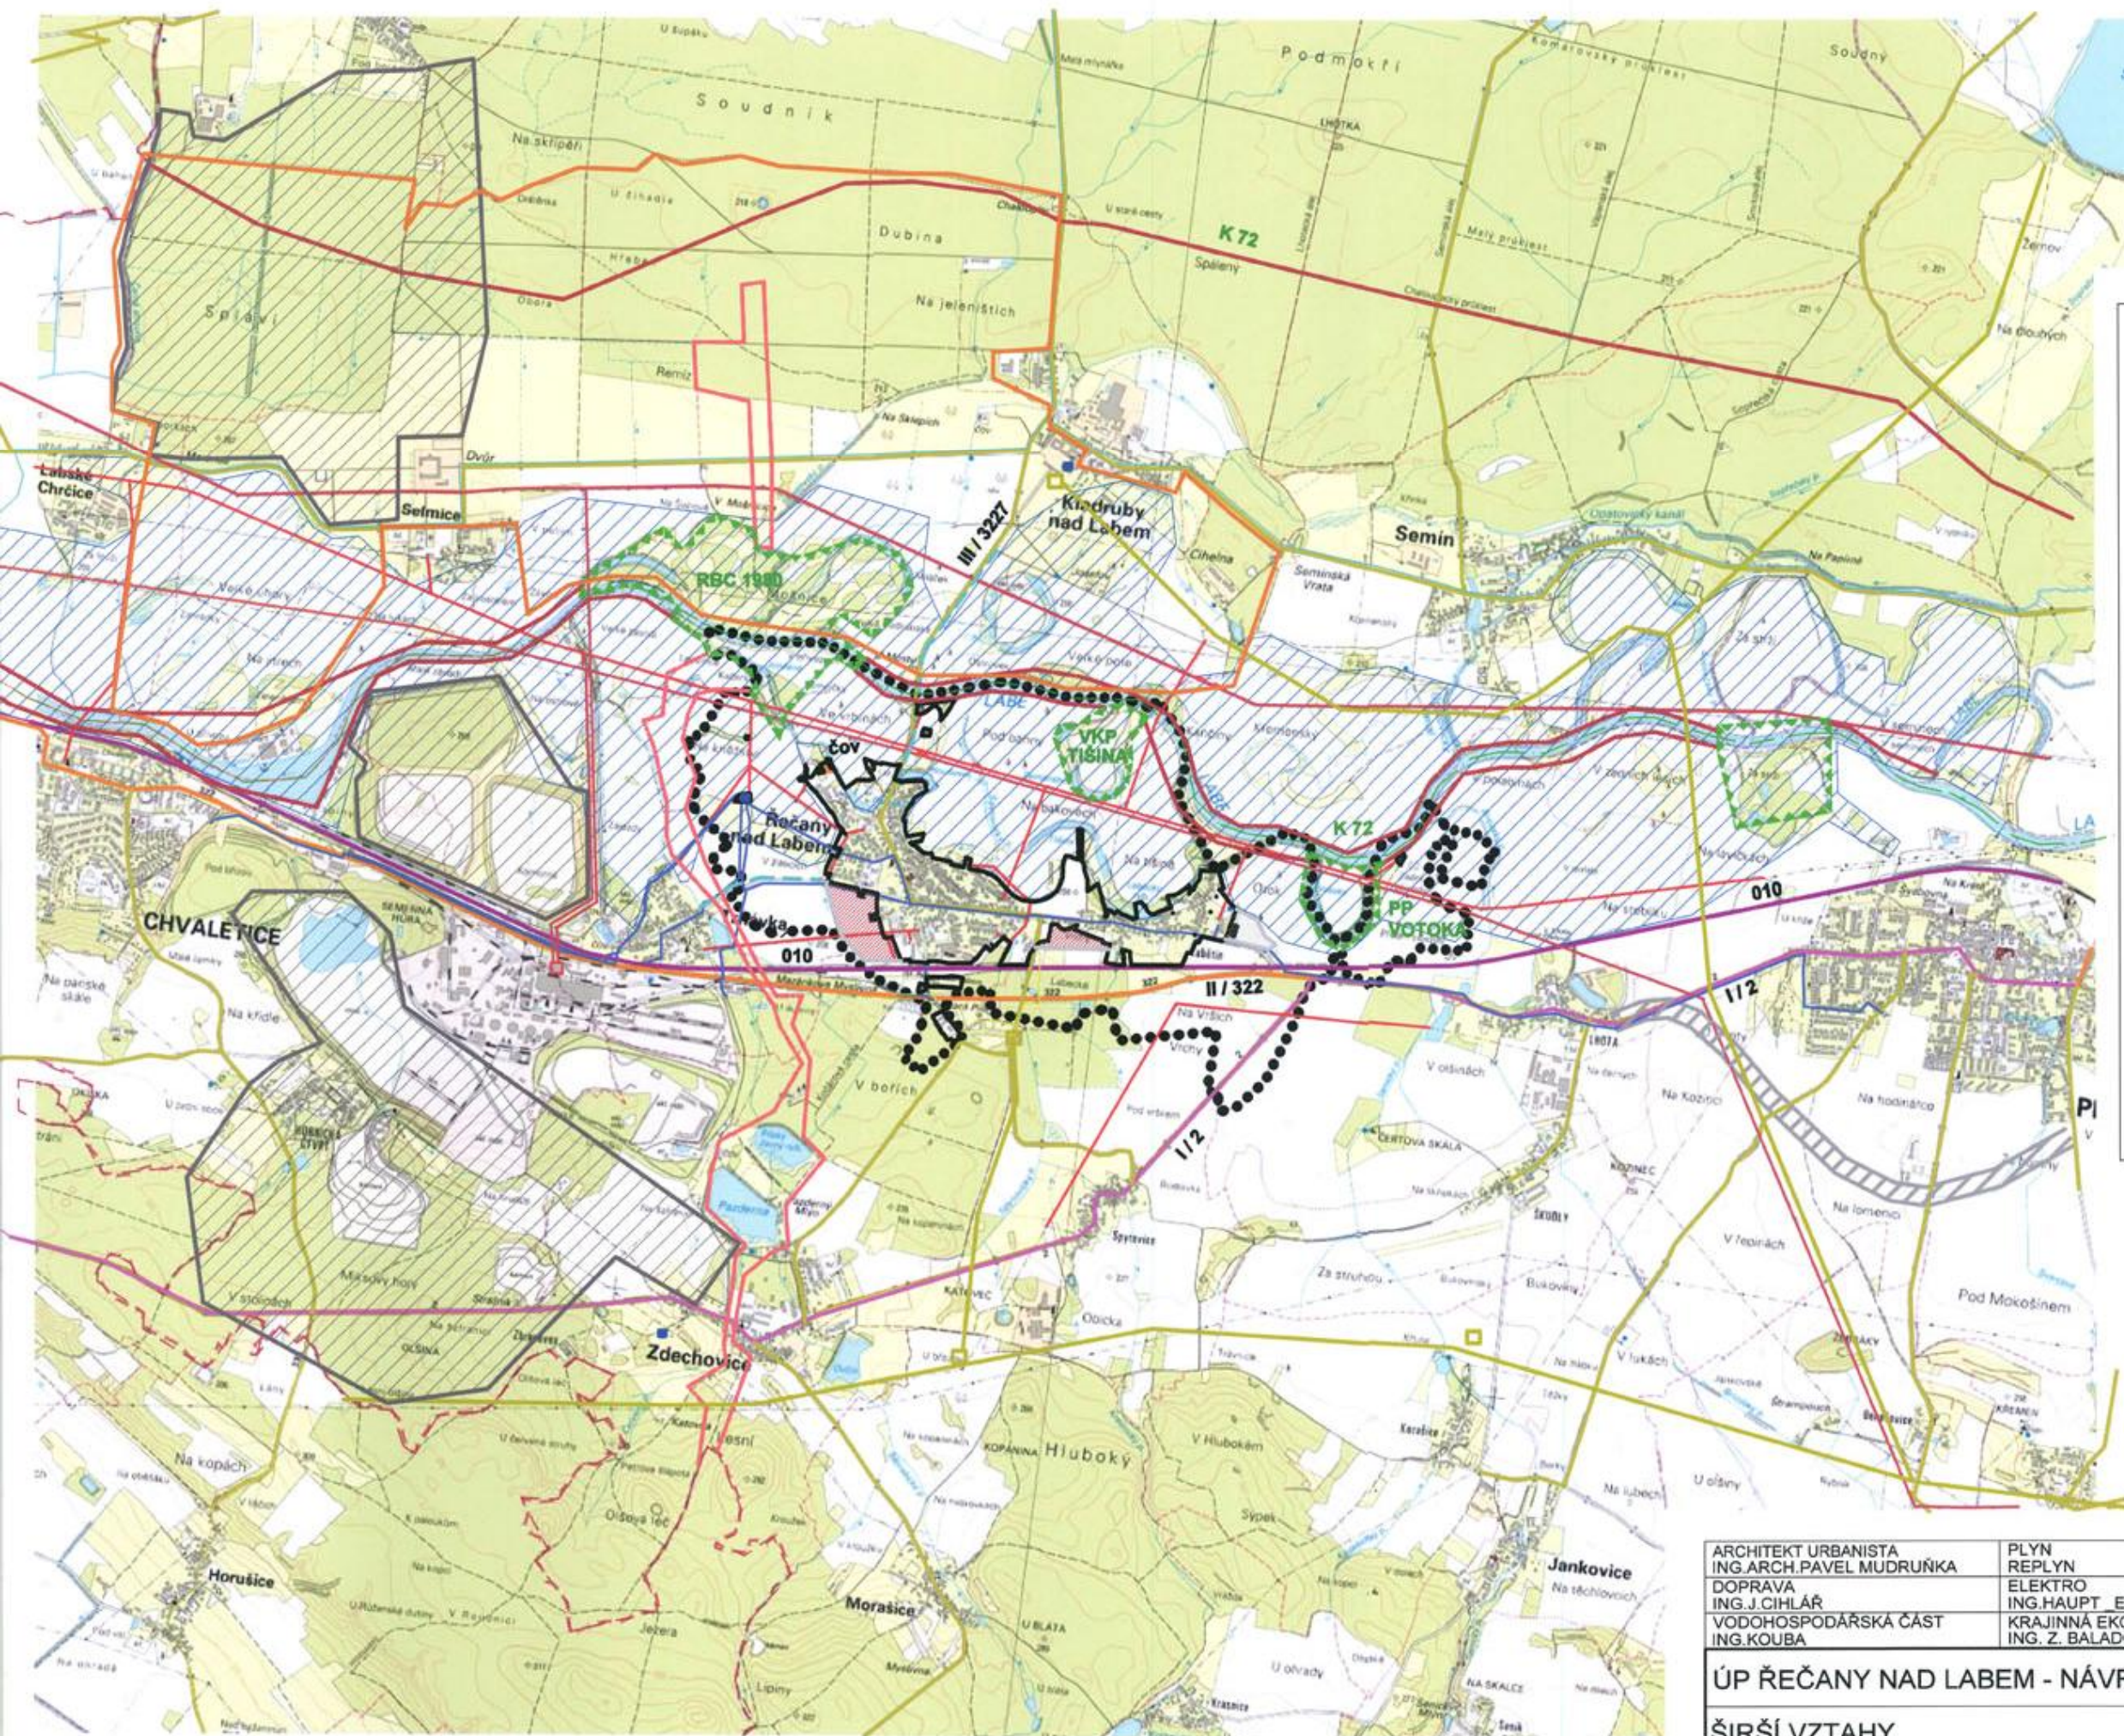

LEGENDA:

- HHRANICE ŘEŠENÉHO ÚZEMÍ
- HHRANICE ZASTAVĚNÉHO ÚZEMÍ
- SILNICE I.TŘÍDY
- SILNICE II.TŘÍDY
- SILNICE III.TŘÍDY
- ŽELEZNICE
- VVN-NADZEMNÍ VEDENÍ ELEKTRIZAČNÍ SOUSTAVY 110 A 400KV
- VN-NADZEMNÍ VEDENÍ ELEKTRIZAČNÍ SOUSTAVY 35KV
- VTL PLYNOVOD
- REGULAČNÍ STANICE PLYNU
- ČOV ČISTIČKA ODPADNÍCH VOD
- VODOJEM
- PÁTERNÍ VODOVODNÍ ŘADY
- ZÁPLAVOVÉ ÚZEMÍ
- CHRÁNĚNÉ LOŽISKOVÉ ÚZEMÍ
- OCHRANNÉ PÁSMO NÁRODNÍ KULTURNÍ PAMÁTKY
- BIOCENTRUM /STAV
- BOKORIDOR REGIONÁLNÍ NÁVRH
- BOKORIDOR NRBK 72
- OBCHVAT SILNICE I/2 MĚSTA PŘELOUČE
- CYKLOSTEZKA NÁVRH
- ROZVOJOVÉ PLOCHY BYDLENÍ
- ROZVOJOVÉ PLOCHY VÝROBY

ARCHITEKT URBANISTA
ING.ARCH.PAVEL MUDRUŇKA
DOPRAVA
ING.J.CIHLÁŘ
VODOHOSPODÁŘSKÁ ČÁST
ING.KOUBA

PLYN
REPLYN
ELEKTRO
ING.HAUPT E-DIR
KRAJINNÁ EKOLOGIE
ING. Z. BALÁDOVÁ

ÚP ŘEČANY NAD LABEM - NÁVRH

ŠIRŠÍ VZTAHY

IČO 45511888
OBJEDNATEL ŘEČANY NAD LABEM
DATUM 06.2014
MĚŘÍTKO 1:25000

D2