


pohled boční

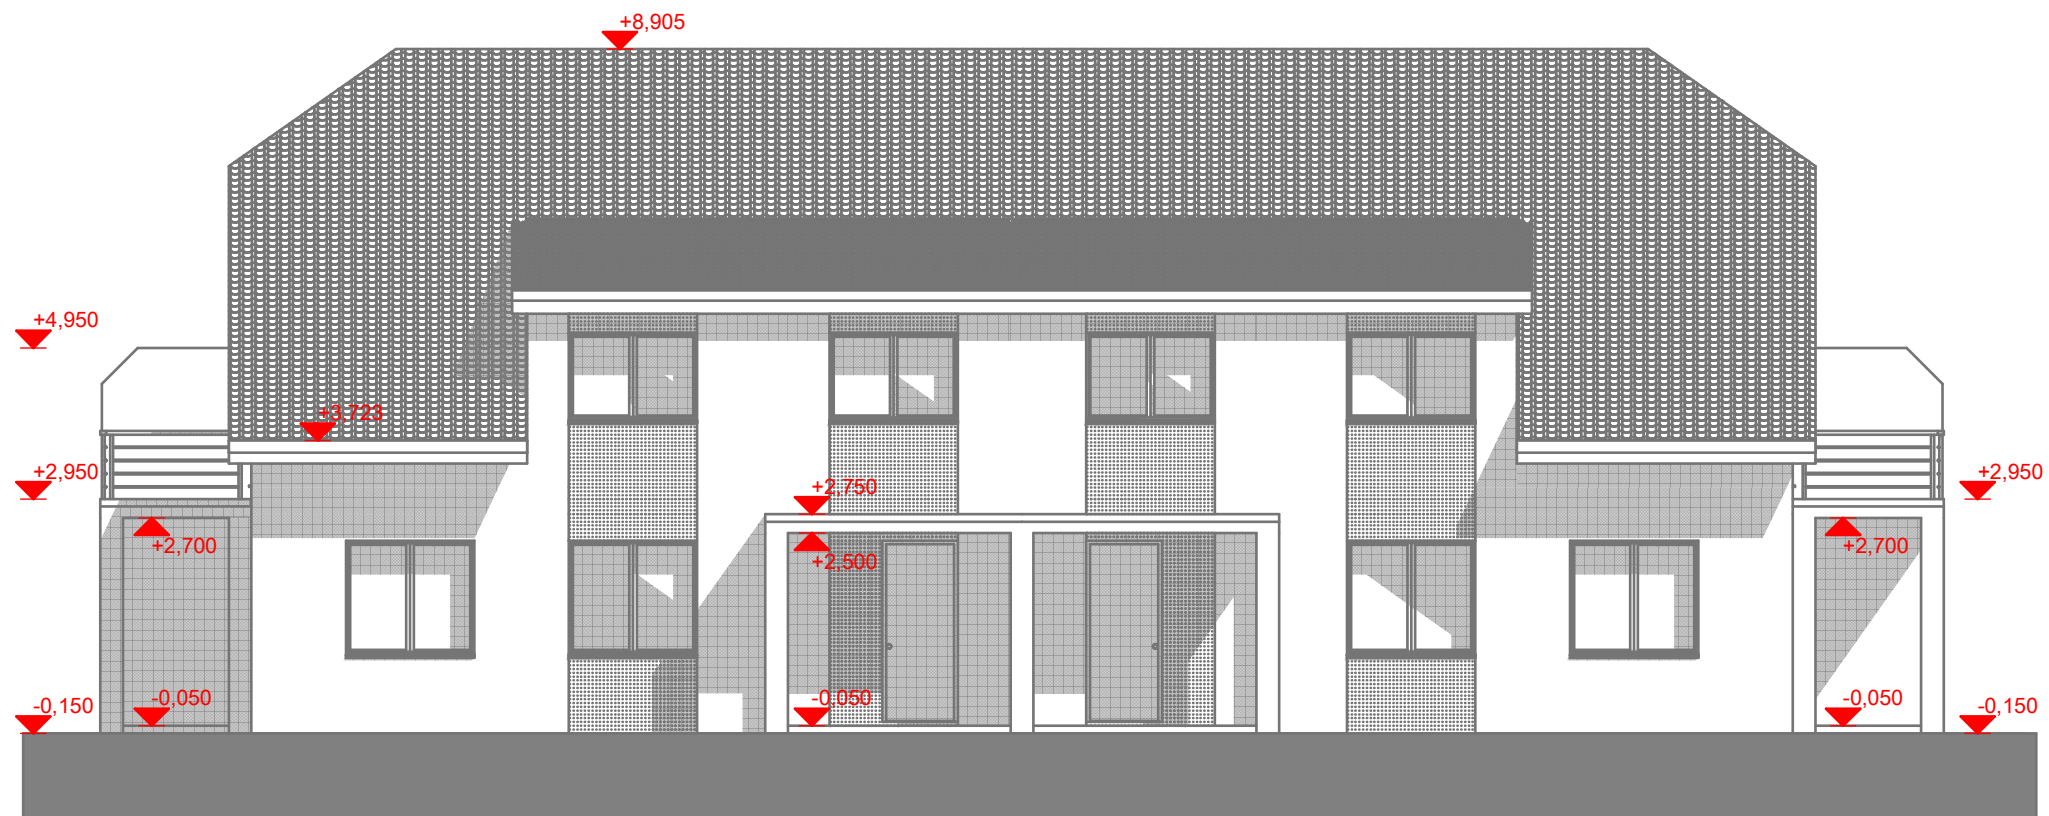

POHLEDY

m 1:100

pohled čelní

