



pohled boční

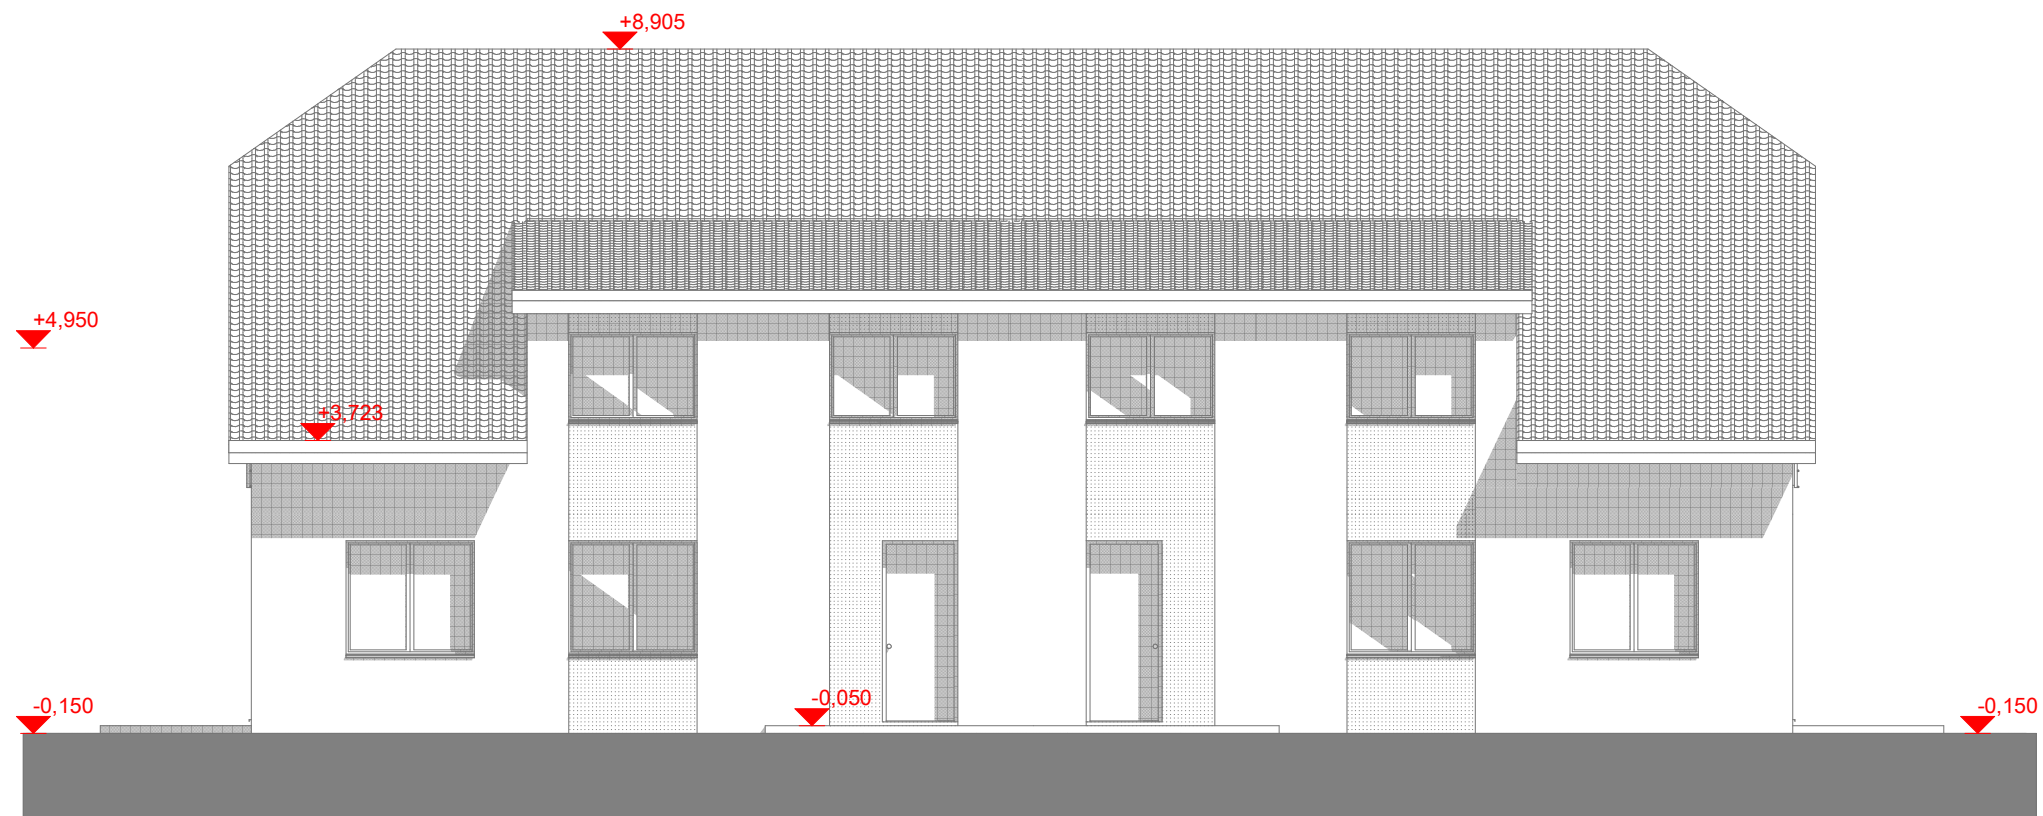

POHLEDY

m 1:100

pohled čelní

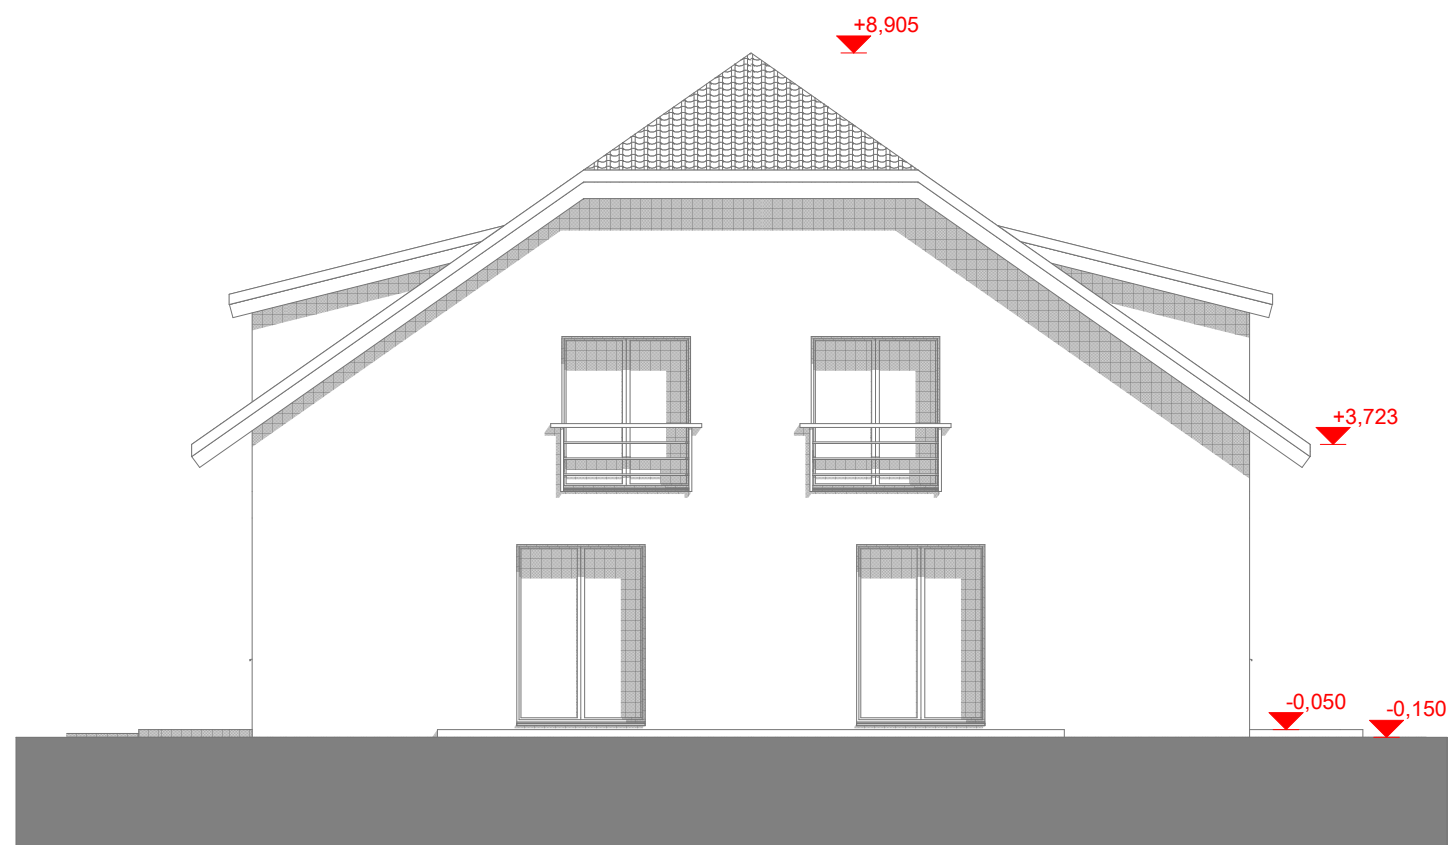

STUDIE BYTOVÉHO DOMU - BD4

ASTING CZ PASIVNÍ DOMY, s.r.o.



Tovární 1112, Chrudim, 537 01  
tel./fax. 469/622 448 , www.asting.cz