

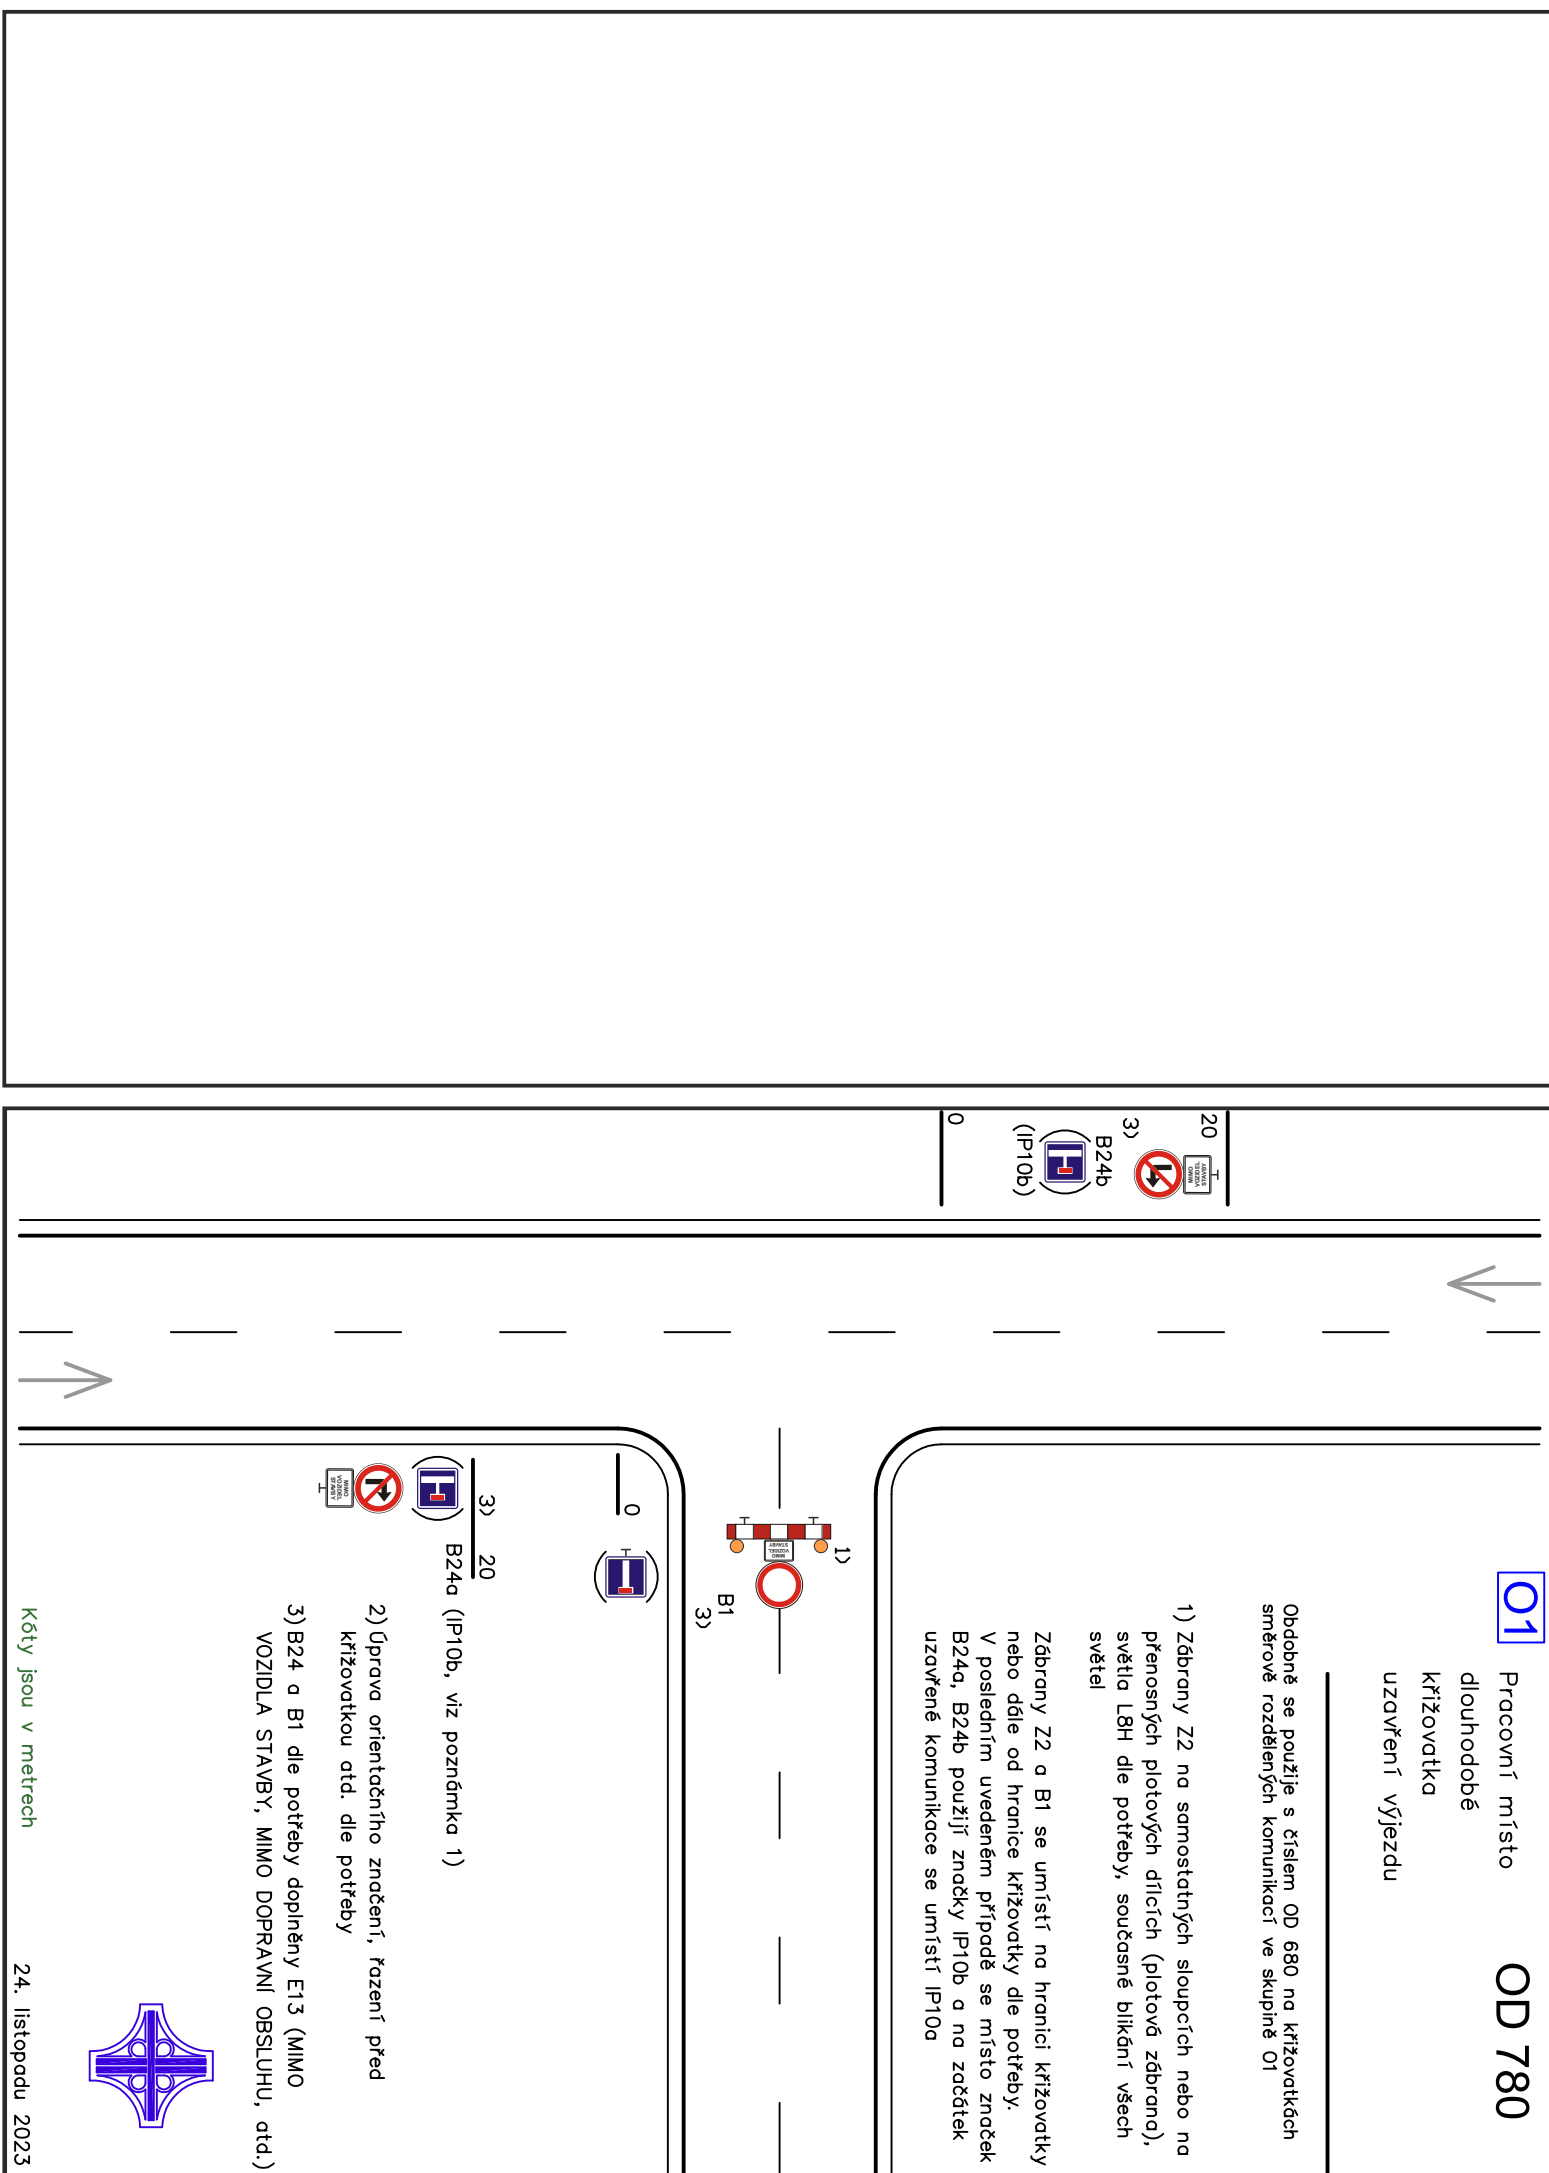


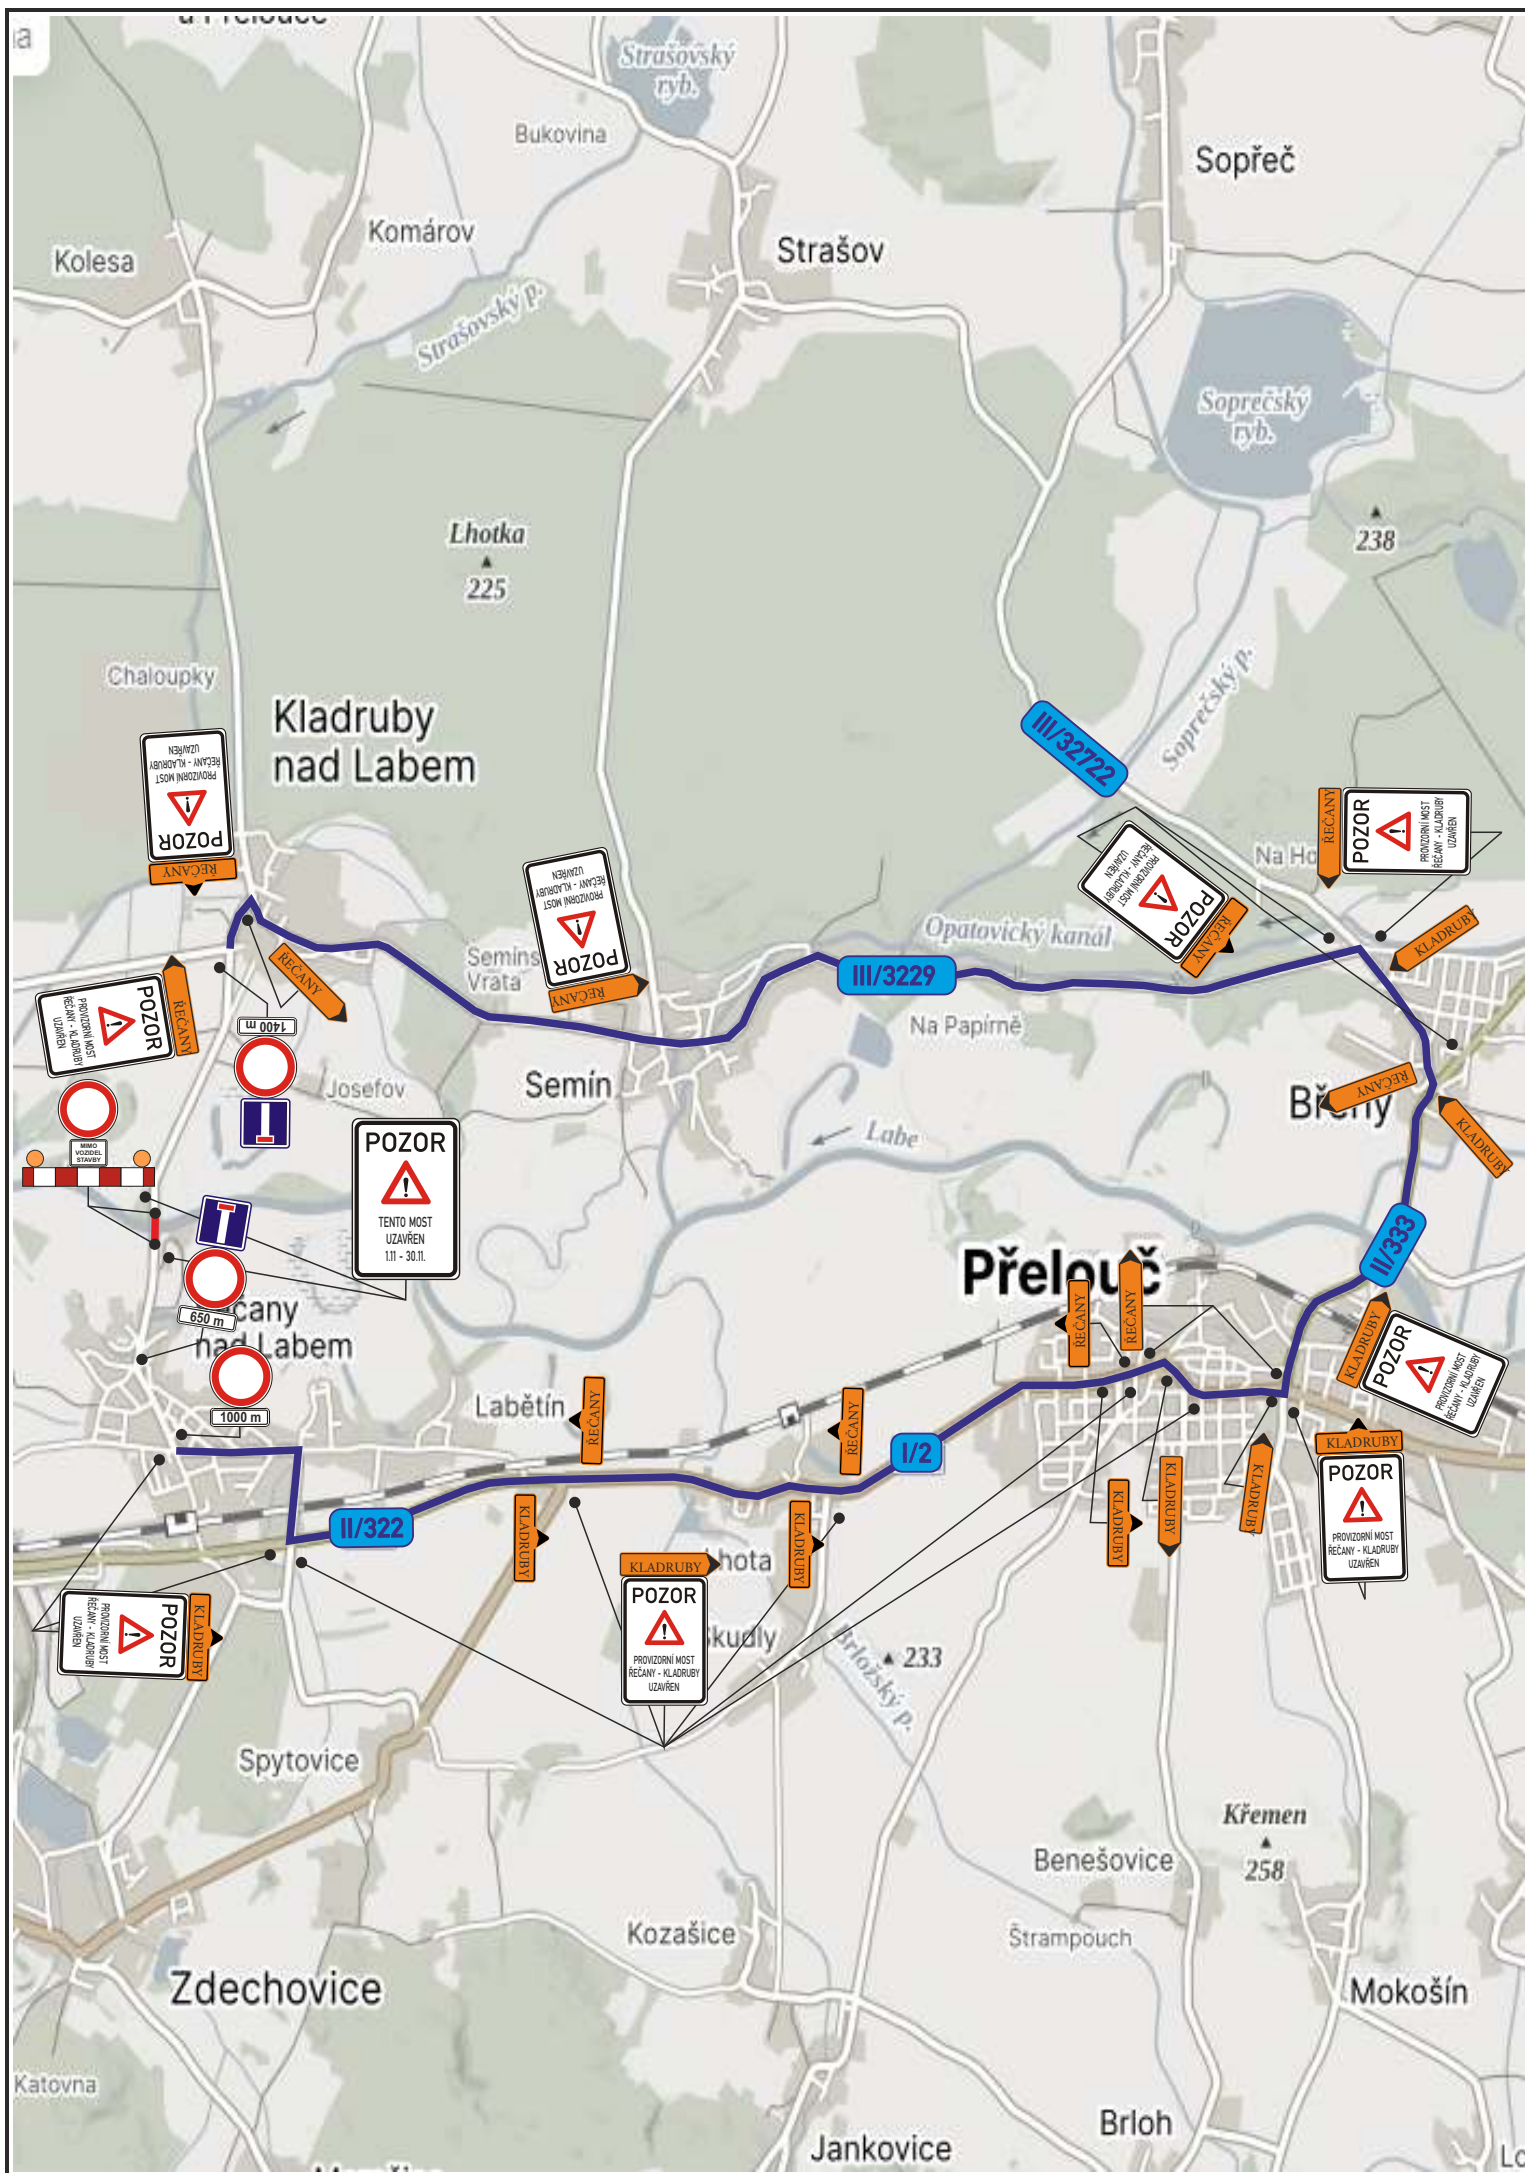

TECHNICKÁ ZPRÁVA:

Navržená úprava provozu řeší dopravní obslužnost v obci Řečany n. L. (okr. Pardubice), pro provedení sanací napojení silnice na provizorní most mezi obcemi Řečany n.L. a Kladruby n. L. Návrh je v souladu s příručkou pro označování pracovních míst všeobecná část 1. díl a schematickou řadou O a S. Základní návrhové schema je Od780, po úpravě. Objízdna trasa je vedena přes silnice III/3229, III/32722, II/333, I/2 a II/322 a to obousměrně.

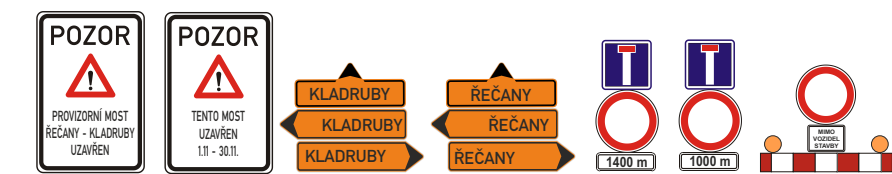

Souhlasíme s návrhem přechodné úpravy provozu, uzavírkou a zvláštním užíváním. Zároveň se vzdáváme práva vyjádřit se k podkladům rozhodnutí ve smyslu § 36 odst. 3 správního řádu.

Objednatel:			
Autor projektu	DIOZ - dopravní značení		
Kreslil	Jaroslav Michěk - 777 814 646		
Kraj: Pardubický	Okres: Pardubice	Obec: Řečany	
Akce: III/3227 UZ PROVIZORNÍHO MOSTU 3227 - 3 1.11. – 30.11. 2026			



Jaroslav Michěk
 Politzky 4, 503 26 Osice
 tel.: + 420 777 814 646,
 e-mail: info@dioz.cz
www.dioz.cz
 IČO: 68461135
 DIČ: CZ6709060347

Datum	04/2026
Stupeň PD	DIO
Měřítko	-
Formát	2x A4