


ÚZEMNÍ PLÁN Řečany nad Labem

Koordinační výkres

1 : 5000

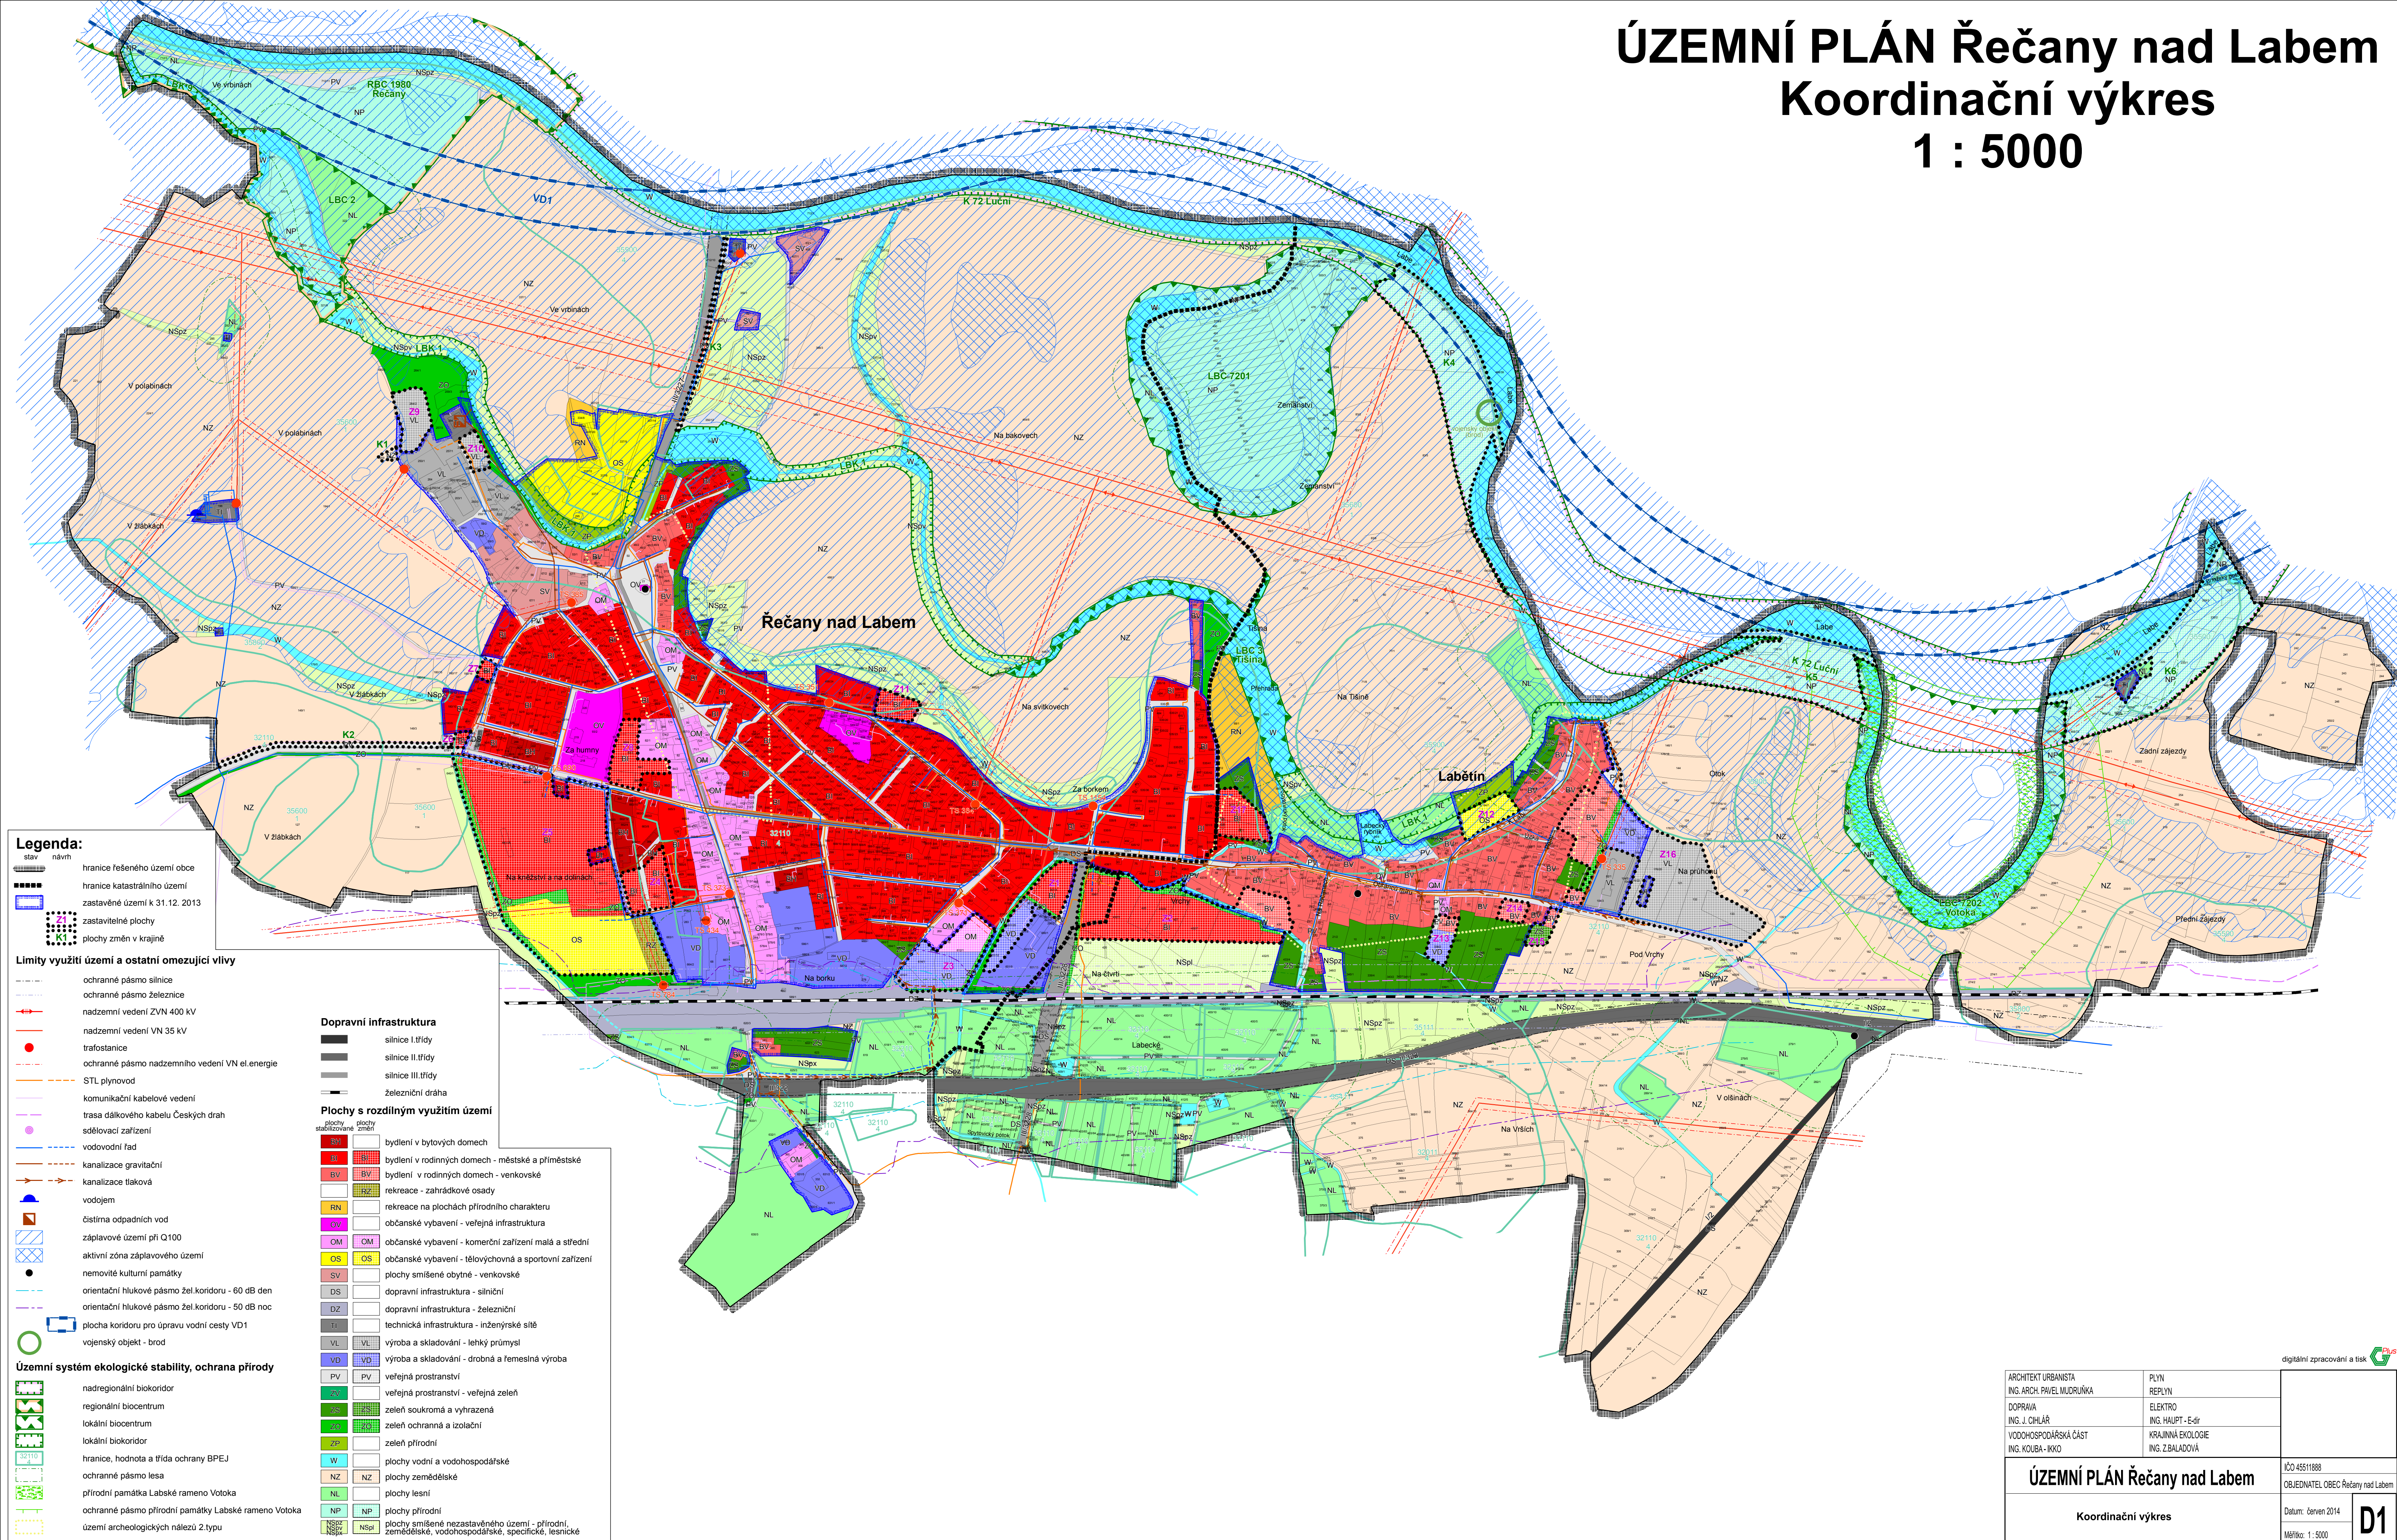

Legenda:

- stav návrh
- hranice řešeného území obce
 - hranice katastrálního území
 - zastavěné území k 31.12. 2013
 - zastavitelné plochy
 - plochy změn v krajině

Limity využití území a ostatní omezující vlivy

- ochranné pásmo silnice
- ochranné pásmo železnice
- nadzemní vedení ZVN 400 kV
- nadzemní vedení VN 35 kV
- trafostanice
- ochranné pásmo nadzemního vedení VN el.energie
- STL plynovod
- komunikační kabelové vedení
- trasa dálkového kabelu Českých drah
- sčítací zařízení
- vodovodní řad
- kanalizace gravitační
- kanalizace tlaková
- vodojem
- čistírna odpadních vod
- záplavové území při Q100
- aktivní zóna záplavového území
- nemovitě kulturní památky
- orientační hlukové pásmo žel.koridoru - 60 dB den
- orientační hlukové pásmo žel.koridoru - 50 dB noc
- plocha koridoru pro úpravu vodní cesty VD1
- vojenský objekt - brod

Územní systém ekologické stability, ochrana přírody

- nadregionální biokoridor
- regionální biocentrum
- lokální biocentrum
- lokální biokoridor
- hranice, hodnota a třída ochrany BPEJ
- ochranné pásmo lesa
- přírodní památka Labské rameno Votoka
- ochranné pásmo přírodní památky Labské rameno Votoka
- území archeologických nálezů 2. typu

Dopravní infrastruktura

- silnice I.třídy
- silnice II.třídy
- silnice III.třídy
- železniční dráha

Plochy s rozdílným využitím území

- bydlení v bytových domech
- bydlení v rodinných domech - městské a příměstské
- bydlení v rodinných domech - venkovské
- rekreace - zahrádkové osady
- rekreace na plochách přírodního charakteru
- občanské vybavení - veřejná infrastruktura
- občanské vybavení - komerční zařízení malá a střední
- občanské vybavení - tělovýchovná a sportovní zařízení
- plochy smíšené obytné - venkovské
- dopravní infrastruktura - silniční
- dopravní infrastruktura - železniční
- technická infrastruktura - inženýrské sítě
- výroba a skladování - lehký průmysl
- výroba a skladování - drobná a řemeslná výroba
- veřejná prostranství
- veřejná prostranství - veřejná zeleň
- zeleň soukromá a vyhrazená
- zeleň ochranná a izolační
- zeleň přírodní
- plochy vodní a vodohospodářské
- plochy zemědělské
- plochy lesní
- plochy přírodní
- plochy smíšené nezastavěného území - přírodní, zemědělské, vodohospodářské, specifické, lesnické

ARCHITEKT URBANISTA ING. ARCH. PAVEL MUDRŮNKA	PLYN REPLYN	
DOPRAVA ING. J. CHLÁR	ELEKTRO ING. HAUPT - Edir	
VODOHOSPODÁŘSKÁ ČÁST ING. KOUBA - IKKO	KRAJINNÁ EKOLOGIE ING. ZBALADOVÁ	
ÚZEMNÍ PLÁN Řečany nad Labem		IČO 45511888
Koordinační výkres		OBJEDNATEL OBEC Řečany nad Labem
		Datum: červen 2014
		Měřítko: 1 : 5000
		D1