


REGULAČNÍ PLÁN

ROZVOJOVÉHO ÚZEMÍ

ŘEČANY N/LABEM - ZA BORKEM

HLAVNÍ VÝKRES M 1 : 500
PLOŠNÉ A PROSTOROVÉ REGULATIVY

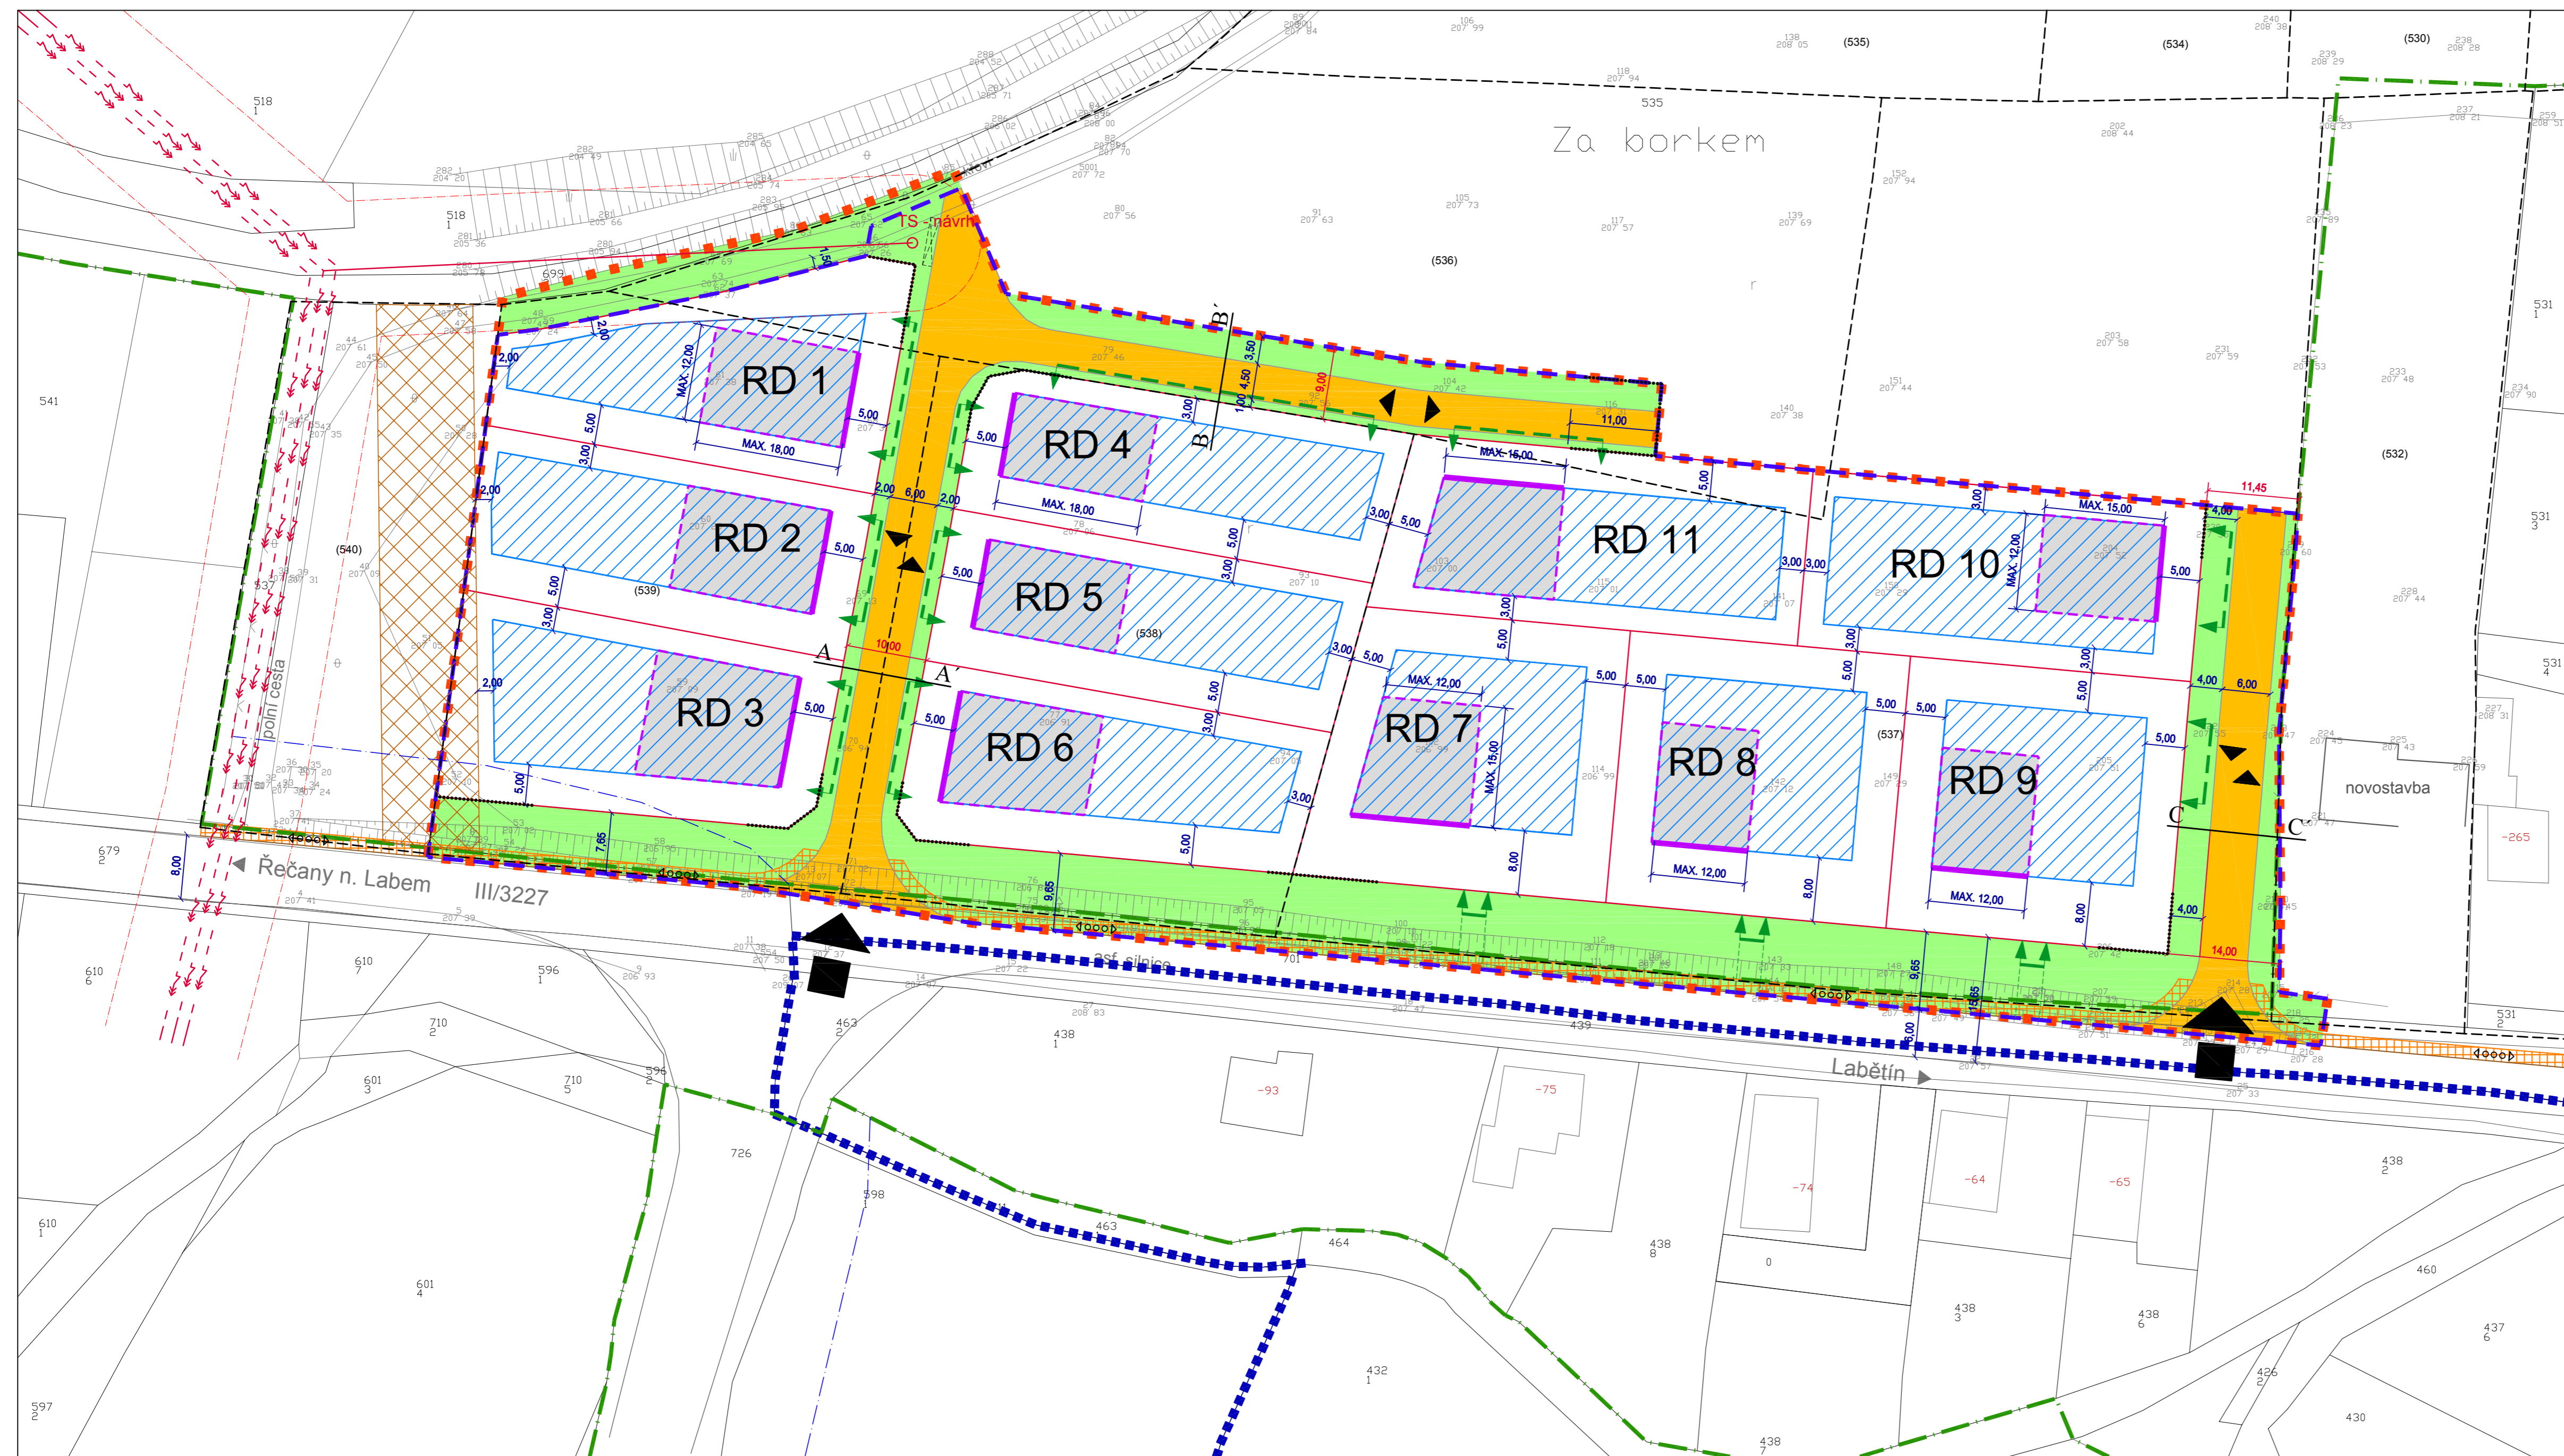

LEGENDA :

stav	návrh	popis
[Symbol]	[Symbol]	hranice řešeného území
[Symbol]	[Symbol]	hranice katastrálního území (k.ú. Rečany nad Labem, k.ú. Labětín)
[Symbol]	[Symbol]	hranice současně zastavěného území obce k datu 12/2000
[Symbol]	[Symbol]	hranice zastavěného území
[Symbol]	[Symbol]	hranice stavebních pozemků
[Symbol]	[Symbol]	hranice zastavění stavebního pozemku
[Symbol]	[Symbol]	zastavitelná plocha pozemku
[Symbol]	[Symbol]	stavební čára - umístění hlavního objemu stavby hlavní
[Symbol]	[Symbol]	stavební hranice - vymezení hlavního objemu stavby hlavní
[Symbol]	[Symbol]	zastavitelná část pozemku hlavním objemem stavby hlavní
[Symbol]	[Symbol]	vjezdy, vstupy na stavební pozemky
[Symbol]	[Symbol]	uliční čára
[Symbol]	[Symbol]	uliční parter a jeho šíře
[Symbol]	[Symbol]	komunikace pro dopravní obsluhu a přidružený prostor inž. sítí
[Symbol]	[Symbol]	koridor ochranného pásma trubního vedení
[Symbol]	[Symbol]	vrchní vedení elektro VN 35 kV, trafostanice
[Symbol]	[Symbol]	ochranné pásmo vedení a zařízení elektro
[Symbol]	[Symbol]	dopravní napojení řešené lokality
[Symbol]	[Symbol]	chodník (převzato z PD "Rekonstrukce ul.Obránců míru - I. etapa")
[Symbol]	[Symbol]	RD 9
[Symbol]	[Symbol]	označení stavebního pozemku
[Symbol]	[Symbol]	ochranné pásmo komunikace III. třídy
[Symbol]	[Symbol]	polohopis - dle PK
[Symbol]	[Symbol]	plocha pro kontejnery na separovaný odpad

NÁVRH

ZHOTOVITEL: ATELIER AURUM s.r.o. PARDUBICE	VYPRACOVAL: ING. ARCH. IVANA PETRU	MICHAL IZÁK
ZODPOVĚDNÝ PROJEKTANT: ING. ARCH. IVANA PETRU	ING. ARCH. DANA SUCHÁNKOVÁ	MICHAL IZÁK
OBJEDNATEL: OBEC ŘEČANY NAD LABEM	ZAK. Č.: 17/03	17/03
AKCE: REGULAČNÍ PLÁN ROZVOJOVÉHO ÚZEMÍ ŘEČANY NAD LABEM - ZA BORKEM	DATUM: 09/2004	09/2004
OBSAH: HLAVNÍ VÝKRES - plošné a prostorové regulativy	MĚRITKO: 1 : 500	VÝKR. Č.: B 1.2. KOPIE:

