


# REGULAČNÍ PLÁN ŘEČANY NAD LABEM - ZÁPAD

## VYMEZENÍ POZEMKŮ VEŘEJNĚ PROSPĚŠNÝCH STAVEB, OPATŘENÍ A ASANACÍ

M 1:1000

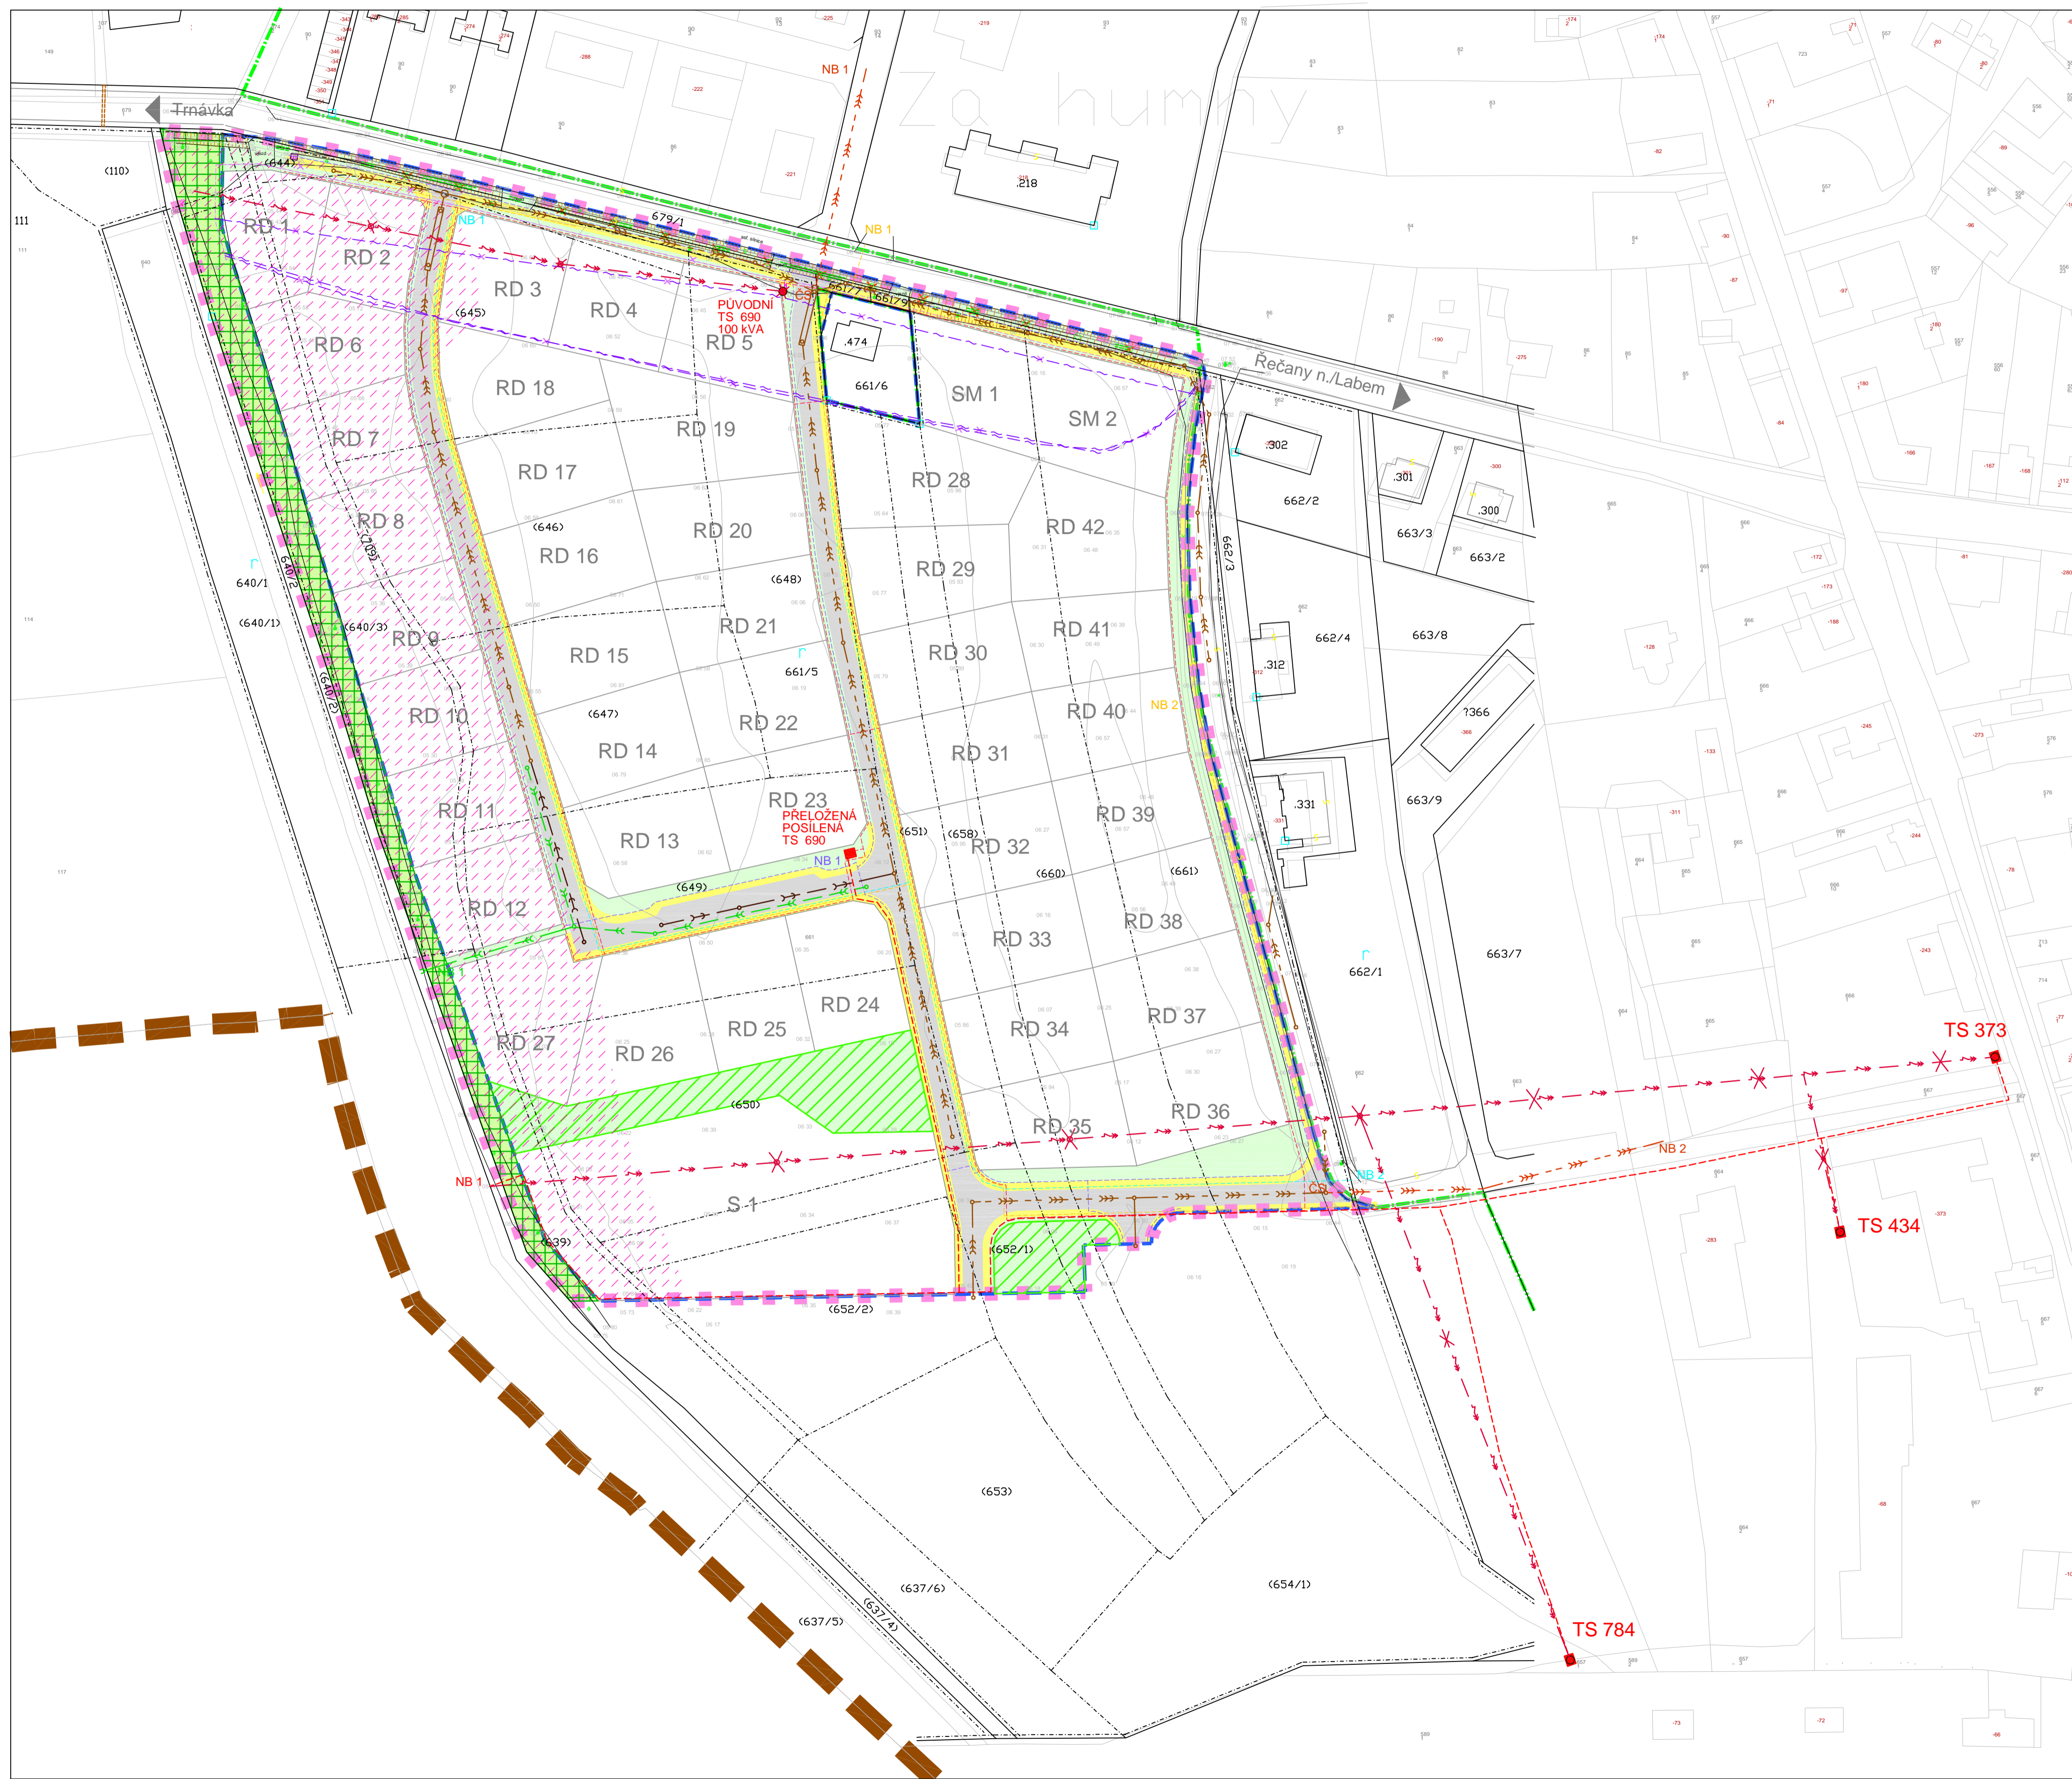

### LEGENDA :

stav	návrh	
[Symbol]	[Symbol]	hranice řešeného území
[Symbol]	[Symbol]	hranice katastrálního území
[Symbol]	[Symbol]	hranice zastavěného území obce k datu 02/2008
[Symbol]	[Symbol]	hranice zastavitelného území
[Symbol]	[Symbol]	hranice stavebního pozemku
[Symbol]	[Symbol]	označení stavebního pozemku
[Symbol]	[Symbol]	hranice pozemků dle KN/dle PK
[Symbol]	[Symbol]	zaměření stávajícího stavu
[Symbol]	[Symbol]	polohopis dle KN - podklad ÚPO
[Symbol]	[Symbol]	Veřejně prospěšné stavby
[Symbol]	[Symbol]	komunikace pro dopravní obsluhu
[Symbol]	[Symbol]	přidružený prostor (koridor) inženýrských sítí
[Symbol]	[Symbol]	komunikace pro pěší
[Symbol]	[Symbol]	kabelové vedení elektro VN
[Symbol]	[Symbol]	trafostanice (navržená = kabelová)
[Symbol]	[Symbol]	vrchní vedení elektro VN k přeložení
[Symbol]	[Symbol]	kabelové vedení elektro NN
[Symbol]	[Symbol]	středotlaký plynovod
[Symbol]	[Symbol]	veřejné osvětlení
[Symbol]	[Symbol]	SEK (sít elektronických komunikací)
[Symbol]	[Symbol]	SEK k přeložení
[Symbol]	[Symbol]	vodovod
[Symbol]	[Symbol]	dešťová kanalizace
[Symbol]	[Symbol]	splašková kanalizace
[Symbol]	[Symbol]	jednotná kanalizace
[Symbol]	[Symbol]	zdrž jednotné kanalizace
[Symbol]	[Symbol]	čerpací stanice jednotné kanalizace
[Symbol]	[Symbol]	výtlač jednotné kanalizace
[Symbol]	[Symbol]	trubní propustek navržený / k rekonstrukci
[Symbol]	[Symbol]	Veřejně prospěšná opatření
[Symbol]	[Symbol]	plochy doprovodné a izolační zeleně
[Symbol]	[Symbol]	plochy vnitrosídelní zeleně
[Symbol]	[Symbol]	Asanace a asanační úpravy
[Symbol]	[Symbol]	asanace stáv. objektu technického zařízení
[Symbol]	[Symbol]	odstranění přestářlé vzrostlé zeleně
[Symbol]	[Symbol]	Opatření z důvodu ochrany veřejných zájmů
[Symbol]	[Symbol]	plocha upraveného terénu-dosypání na kótu min. 206,2 m n.m.

Pozn.:  
nutné úpravy na místní vodoteči - viz. Hydrologické posouzení  
(zprac. Agro-aqua s.r.o., Pardubice - samostatná příloha RP)

NB - napojovací body technické infrastruktury

Uložení inženýrských sítí - viz. Vzorové příčné řezy



Objednatel: <b>Obec Řečany nad Labem</b>	<b>aurum</b> s.r.o. ARCHITEKTURA • URBANISMUS REGIONÁLNÍ ÚZEMNÍ MANAGEMENT
Zhotovitel: <b>Atelier AURUM s.r.o. Pardubice</b>	zakázka : 03/2007
Zodpovědný projektant : Ing. arch. Ivana Petrá Zpracovatelský kolektiv : Ing. arch. Dana Suchánková Olga Lukášová Michal Izák	datum : 04/2008
	měřítko : 1 : 1 000
<b>Regulační plán Řečany nad Labem - ZÁPAD - NÁVRH</b>	příloha č. <b>I.B2</b>
Vymezení pozemků veřejně prospěšných staveb, opatření a asanací	