


REGULAČNÍ PLÁN ŘEČANY NAD LABEM - ZÁPAD

NÁVRH ŘEŠENÍ DOPRAVY M 1:1000

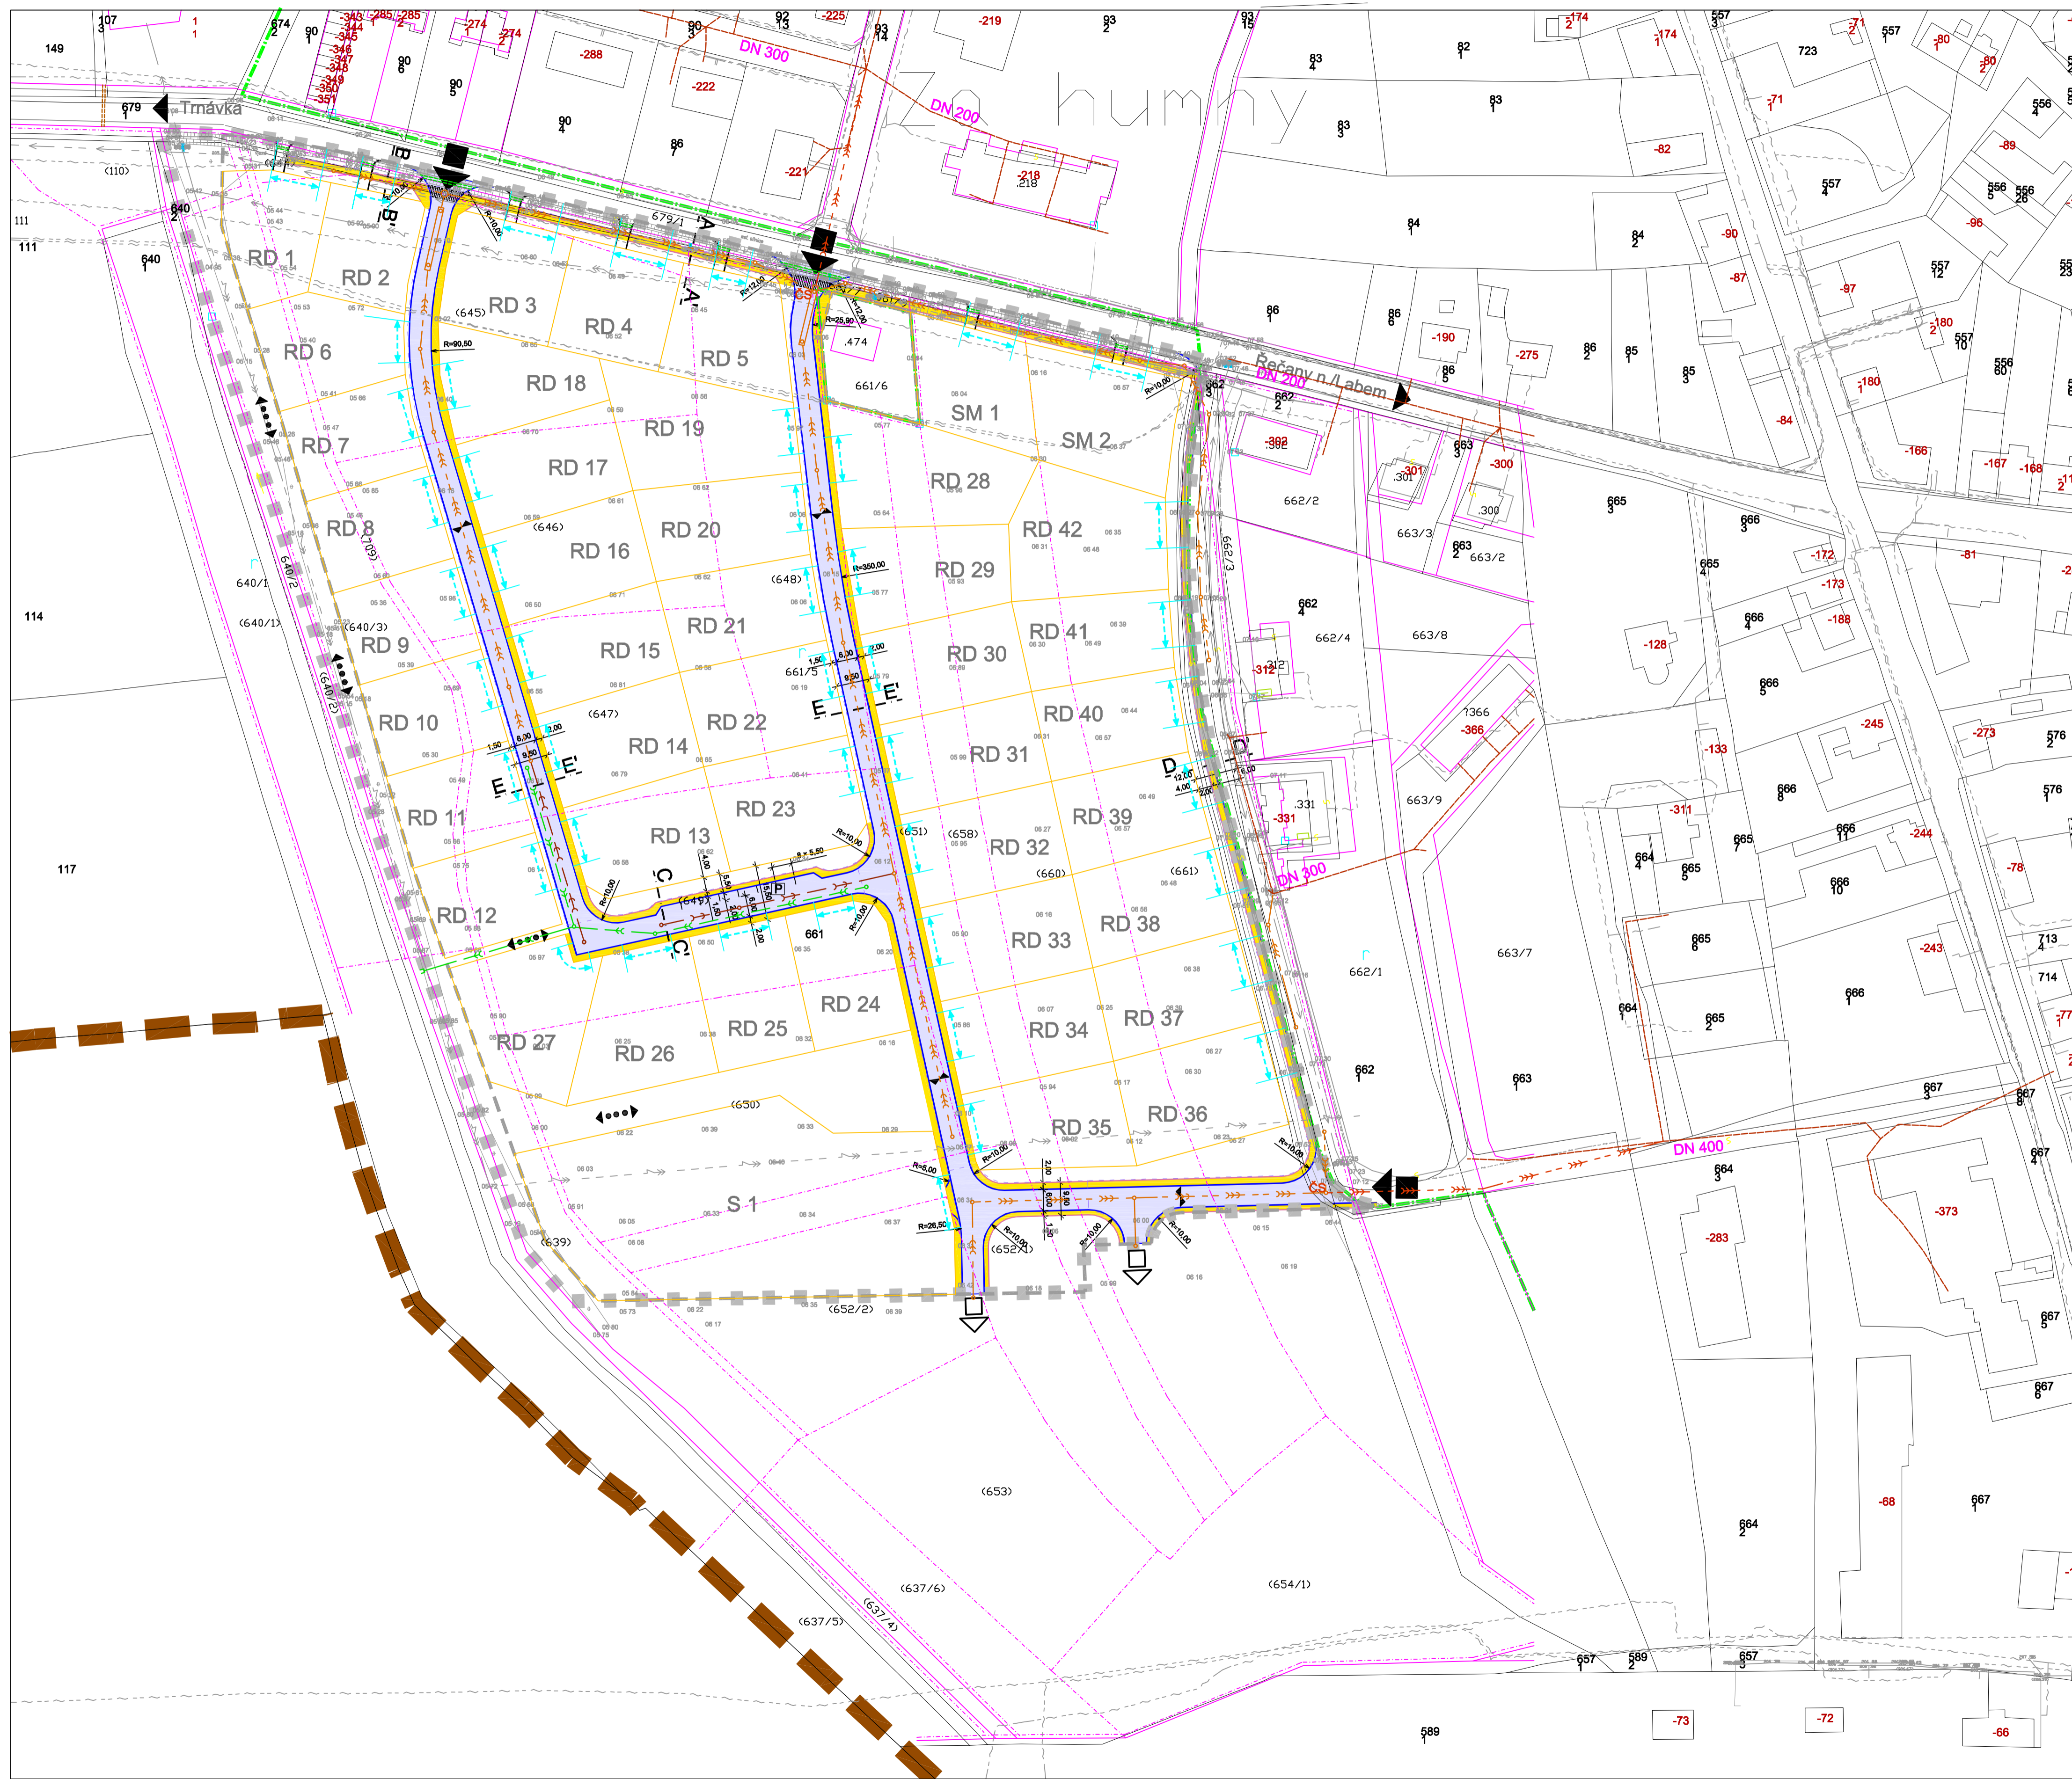

LEGENDA :

stav	návrh	
		hranice řešeného území
		hranice katastrálního území
		hranice zastavěného území obce k datu 02/2008
		hranice zastavěného území
		hranice pozemků dle KN/dle PK
		hranice stavebních pozemků
		označení stavebních pozemků
		dopravní napojení řešeného území
		dopravní napojení rozvojového území směrem na jih
		vstupy, vjezdy na stavební pozemky
		místní obslužná komunikace (dvoupruhová obousměrná)
		odstavná podélná stání
		pěší trasa, chodník
		veřejné osvětlení
		dešťová kanalizace
		spiašková kanalizace
		jednotná kanalizace
		zdrž jednotné kanalizace
		čerpací stanice jednotné kanalizace
		výtlač jednotné kanalizace
		trubní propustek navržený / k rekonstrukci

Objednatel : Obec Řečany nad Labem	 S.R.O. ARCHITEKTURA • URBANISMUS REGIONÁLNÍ ÚZEMNÍ MANAGEMENT
Zhotovitel : Atelier AURUM s.r.o. Pardubice	
Zodpovědný projektant : Ing. arch. Ivana Petřů Zpracovatelský kolektiv : Ing. arch. Dana Suchánková Olga Lukášová Michal Izák	zakázka : 03/2007 datum : 04/2008 měřítko : 1 : 1 000
Regulační plán Řečany nad Labem - ZÁPAD - NÁVRH Návrh řešení dopravy	
příloha č. I.B3	