


REGULAČNÍ PLÁN ŘEČANY NAD LABEM - ZÁPAD

NÁVRH ŘEŠENÍ TECHNICKÉ INFRASTRUKTURY M 1:1000

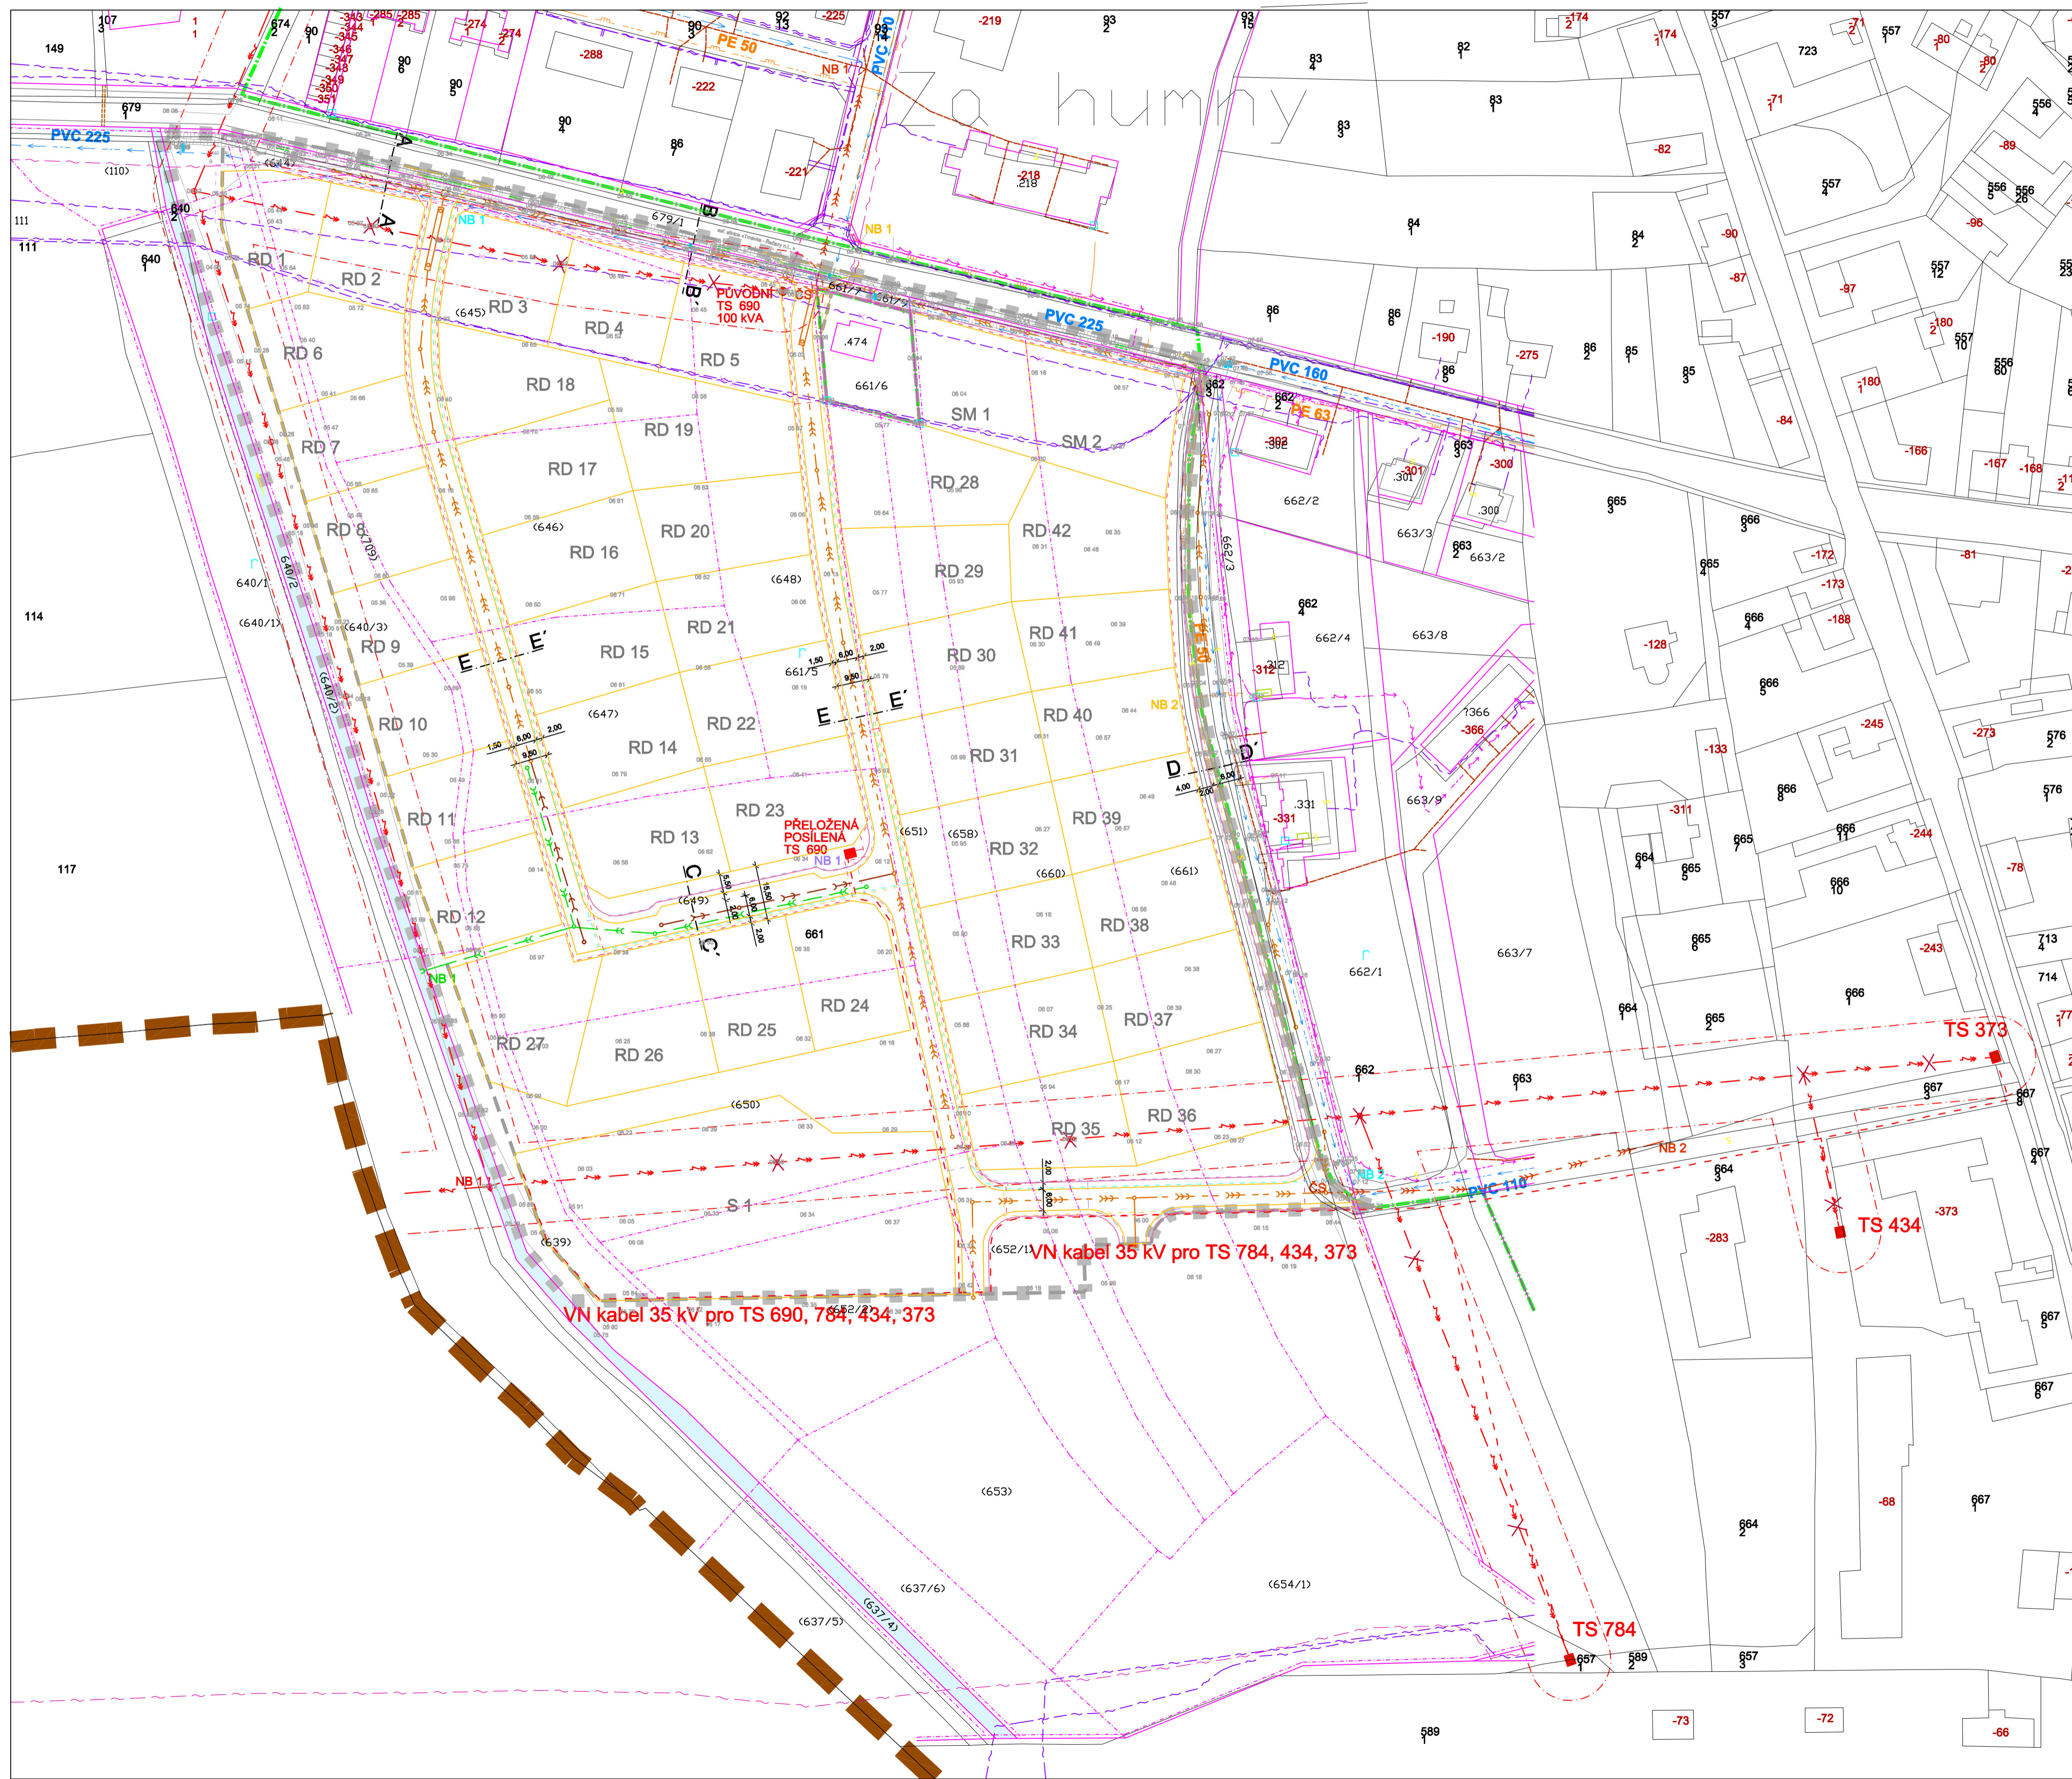

LEGENDA :

stav	návrh	
		hranice řešeného území
		hranice katastrálního území
		hranice zastavěného území obce k datu 02/2008
		hranice zastavitelného území
		hranice pozemků dle KN/dle PK
		vrchní vedení elektro VN
		kabelové vedení elektro VN
		trafostanice (navržená = kabelová)
		vrchní vedení elektro VN k přeložení
		kabelové vedení elektro NN
		ochranné pásmo elektrizační soustavy
		středotlaký plynovod
		veřejné osvětlení
		síť elektronických komunikací - optická
		síť elektronických komunikací - metalická
		síť elektronických komunikací k přeložení
		vodovod
		dešťová kanalizace
		spiašková kanalizace
		jednotná kanalizace
		zdrž jednotné kanalizace
		ČS
		čerpací stanice jednotné kanalizace
		výtlač jednotné kanalizace
		trubní propustek navržený / k rekonstrukci
		úsek vodoteče navržený k vyčištění (zkapacitnění koryta)
		dle závěrů hydrologického posouzení
		NB 1
		napojovací bod VN elektro
		TS 690
		napojovací bod NN elektro
		NB 1; 2
		napojovací body STL plynovodu
		NB 1
		napojovací bod veřejného osvětlení (DTTO NN)
		napojovací bod (úsek) sítě elektronických komunikací
		NB 1; 2
		napojovací body vodovodu
		NB 1; 2
		napojovací body jednotné kanalizace
		NB 1
		napojovací bod dešťové kanalizace

Objednatel :
Obec Řečany nad Labem

Zhotovitel :
Atelier AURUM s.r.o. Pardubice

Zodpovědný projektant : Ing. arch. Ivana Petřů
Zpracovatelský kolektiv : Ing. arch. Dana Suchánková
Olga Lukášová
Michal Izák

zakázka : 03/2007
datum : 04/2008
měřítko : 1 : 1 000

Regulační plán Řečany nad Labem - ZÁPAD - NÁVRH
Návrh řešení technické infrastruktury

aurum
S.R.O.
ARCHITEKTURA • URBANISMUS
REGIONÁLNÍ ÚZEMNÍ MANAGEMENT

příloha č. **I.B5**