


REGULAČNÍ PLÁN ŘEČANY NAD LABEM - ZA BORKEM 2

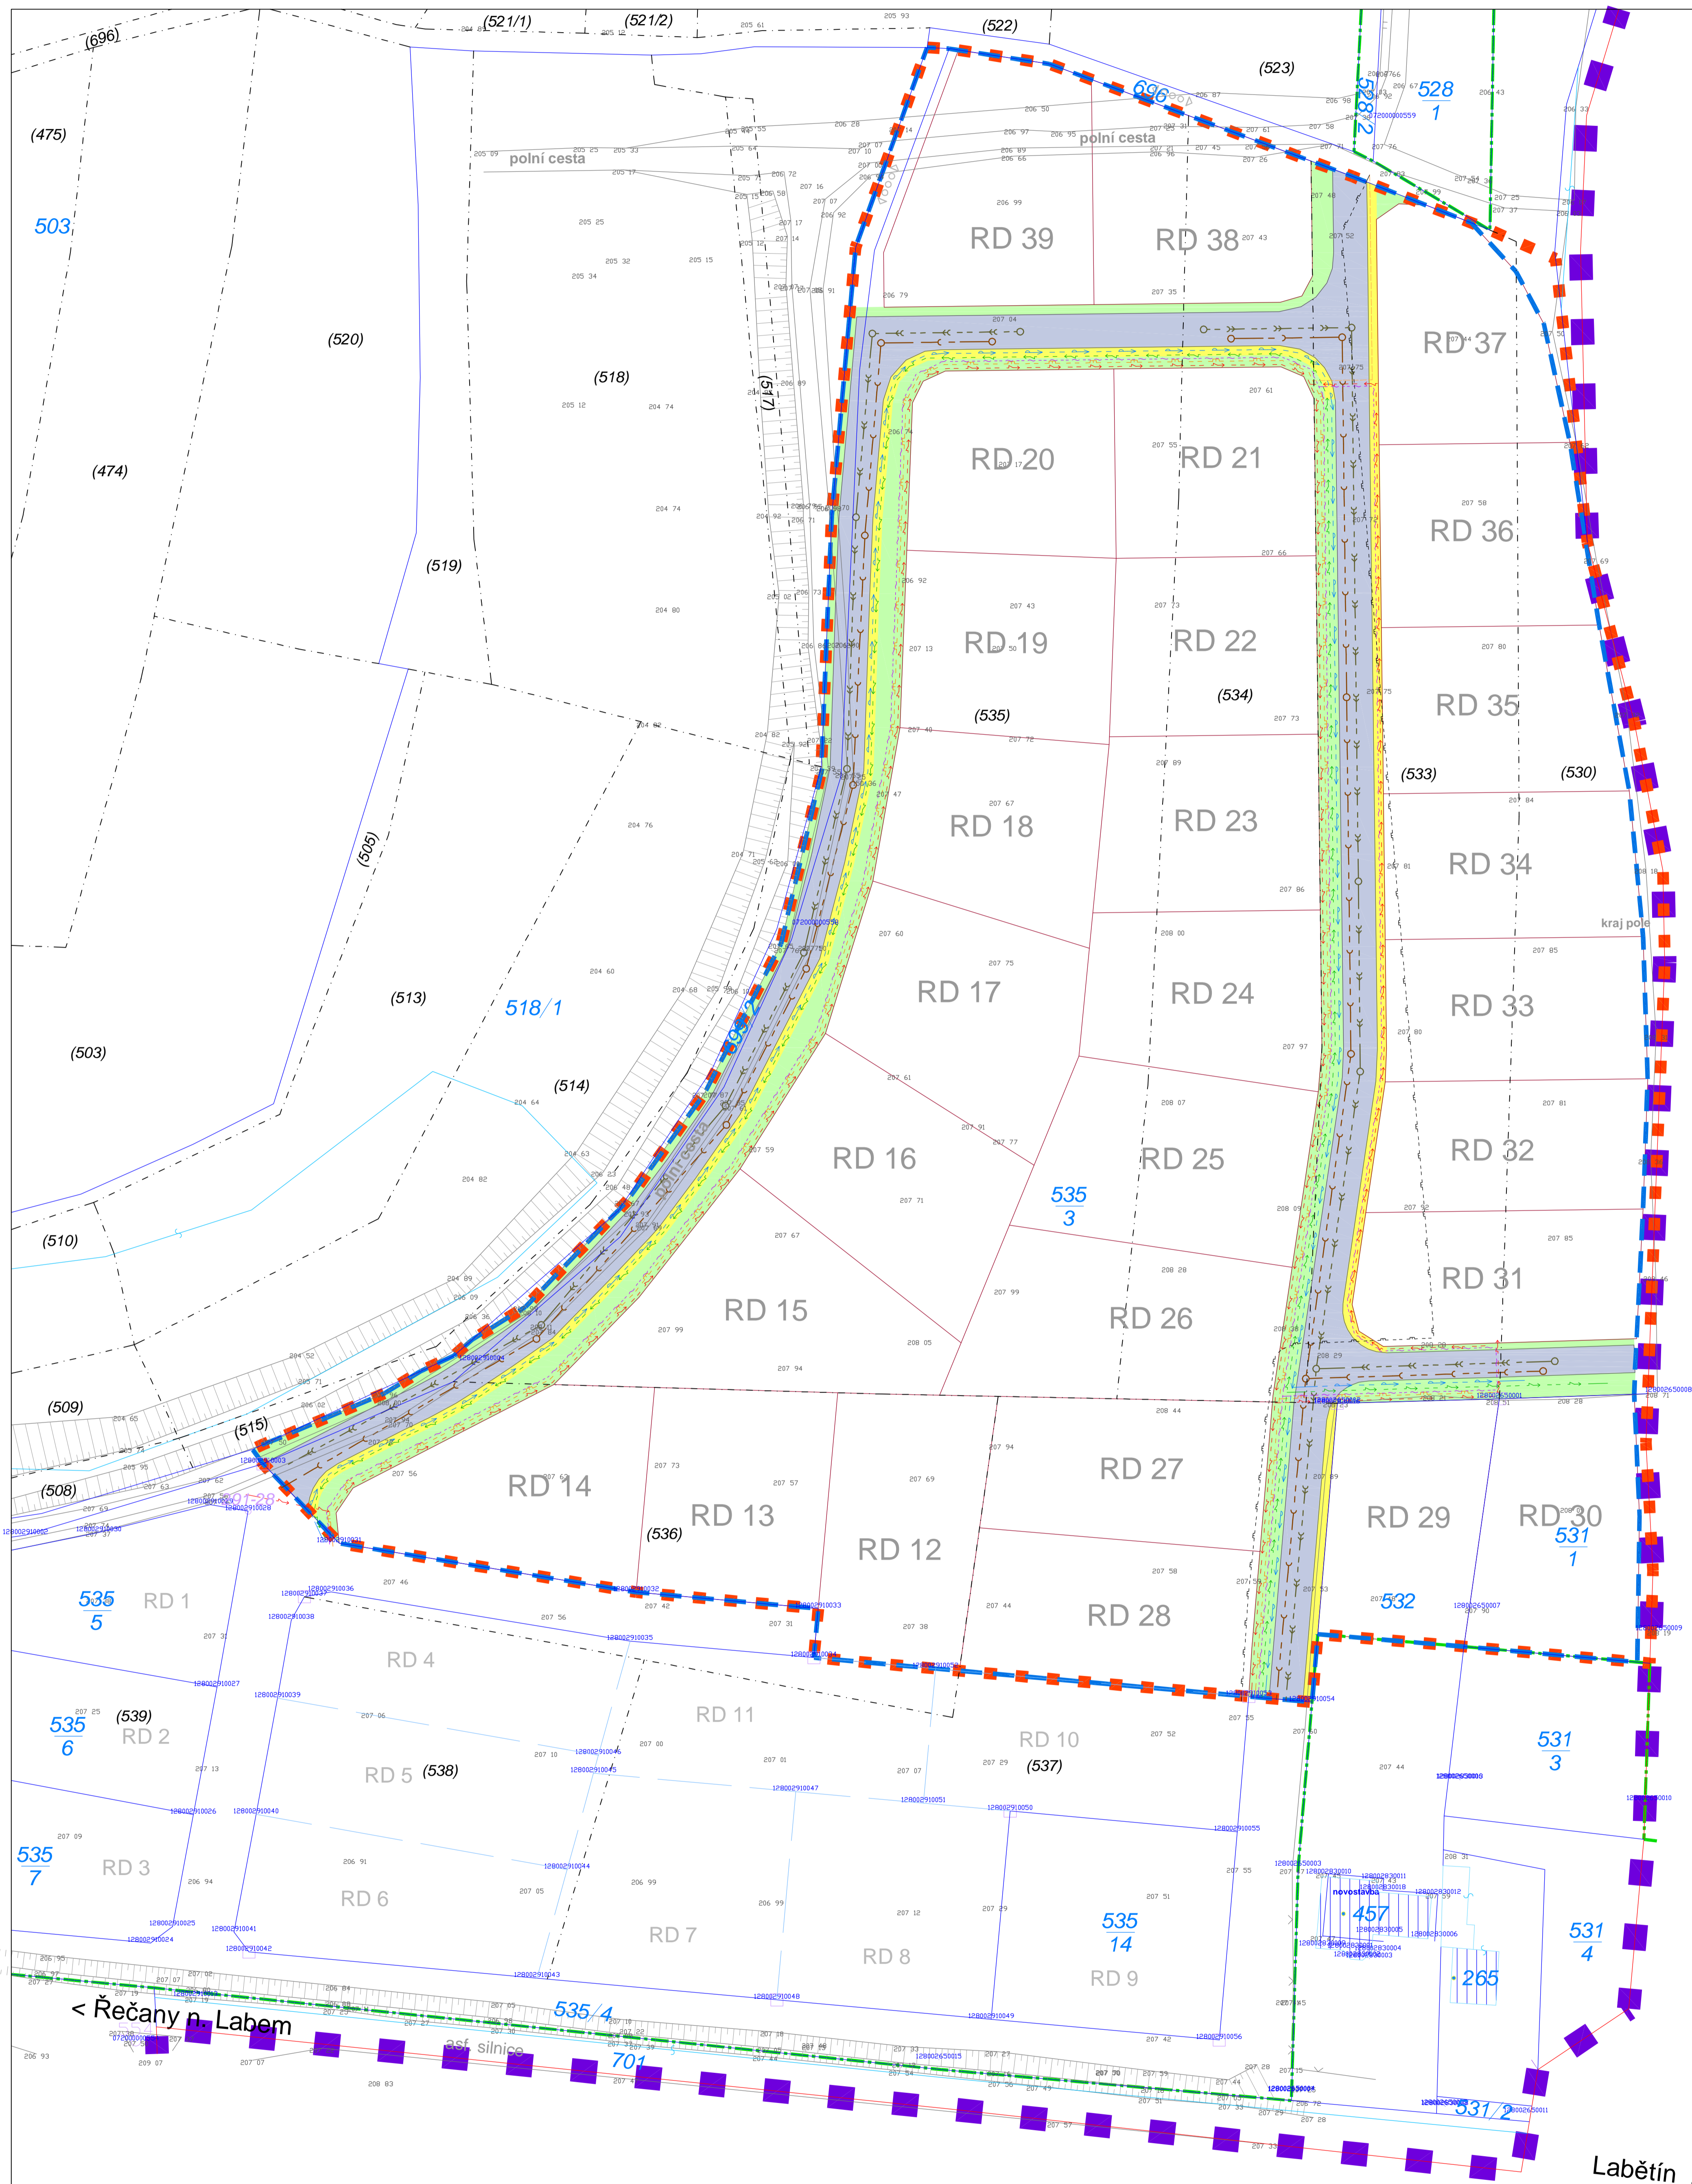

LEGENDA :

stav	návrh	popis
[Red dashed line]	[Red dashed line]	hranice řešeného území
[Blue dashed line]	[Blue dashed line]	hranice katastrálního území (k.ú. Řečany nad Labem, k.ú. Labětín)
[Green dashed line]	[Green dashed line]	hranice zastavěného území obce k datu 06/2004
[Blue solid line]	[Blue solid line]	hranice zastavěného území
[Red solid line]	[Red solid line]	hranice stavebního pozemku
[Blue solid line]	[Blue solid line]	označení stavebního pozemku
[Green solid line]	[Green solid line]	polohopis - zaměření skutečného stavu
[Blue solid line]	[Blue solid line]	polohopis dle KN
[Red solid line]	[Red solid line]	polohopis - dle PK
[Blue solid line]	[Blue solid line]	VEREJNĚ PROSPĚŠNÉ STAVBY
[Green solid line]	[Green solid line]	komunikace pro dopravní obsluhu
[Yellow solid line]	[Yellow solid line]	přidružený prostor (koridor) navržených inženýrských sítí
[Red solid line]	[Red solid line]	komunikace pro pěší (chodník)
[Blue solid line]	[Blue solid line]	podzemní vedení elektro NN
[Green solid line]	[Green solid line]	STL plynovodní přípojka PE d 32 - ke zrušení (asanací úprava)
[Red solid line]	[Red solid line]	STL plynovodní řad
[Blue solid line]	[Blue solid line]	STL plynovodní přípojka PE d 32
[Green solid line]	[Green solid line]	veřejné osvětlení
[Red solid line]	[Red solid line]	podzemní vedení komunikační sítě
[Blue solid line]	[Blue solid line]	vodovodní řad
[Green solid line]	[Green solid line]	splásková gravitační kanalizace
[Red solid line]	[Red solid line]	dešťová kanalizace

NÁVRH

Objednatel : Obec Řečany nad Labem	 ARCHITECTURA+URBANISMIUS REGIONÁLNÍ ÚZEMNÍ MANAGEMENT
Zhotovitel : Atelier AURUM s.r.o. Pardubice	
Zodpovědný projektant : Ing. arch. Ivana Petřů Zpracovatelský kolektiv : Ing. arch. Dana Suchánková Michal Izak Olga Lukášová	zakázka : 19/2005 datum : 02/2007 měřítko : 1 : 500
Regulační plán Řečany nad Labem - Za Borkem 2	
Vymezení pozemků veřejně prospěšných staveb	příloha č. I.B2 b

VÝKRES VEŘEJNĚ PROSPĚŠNÝCH STAVEB, OPATŘENÍ A ASANACÍ M 1:500