


REGULAČNÍ PLÁN ŘEČANY NAD LABEM - ZA BORKEM 2

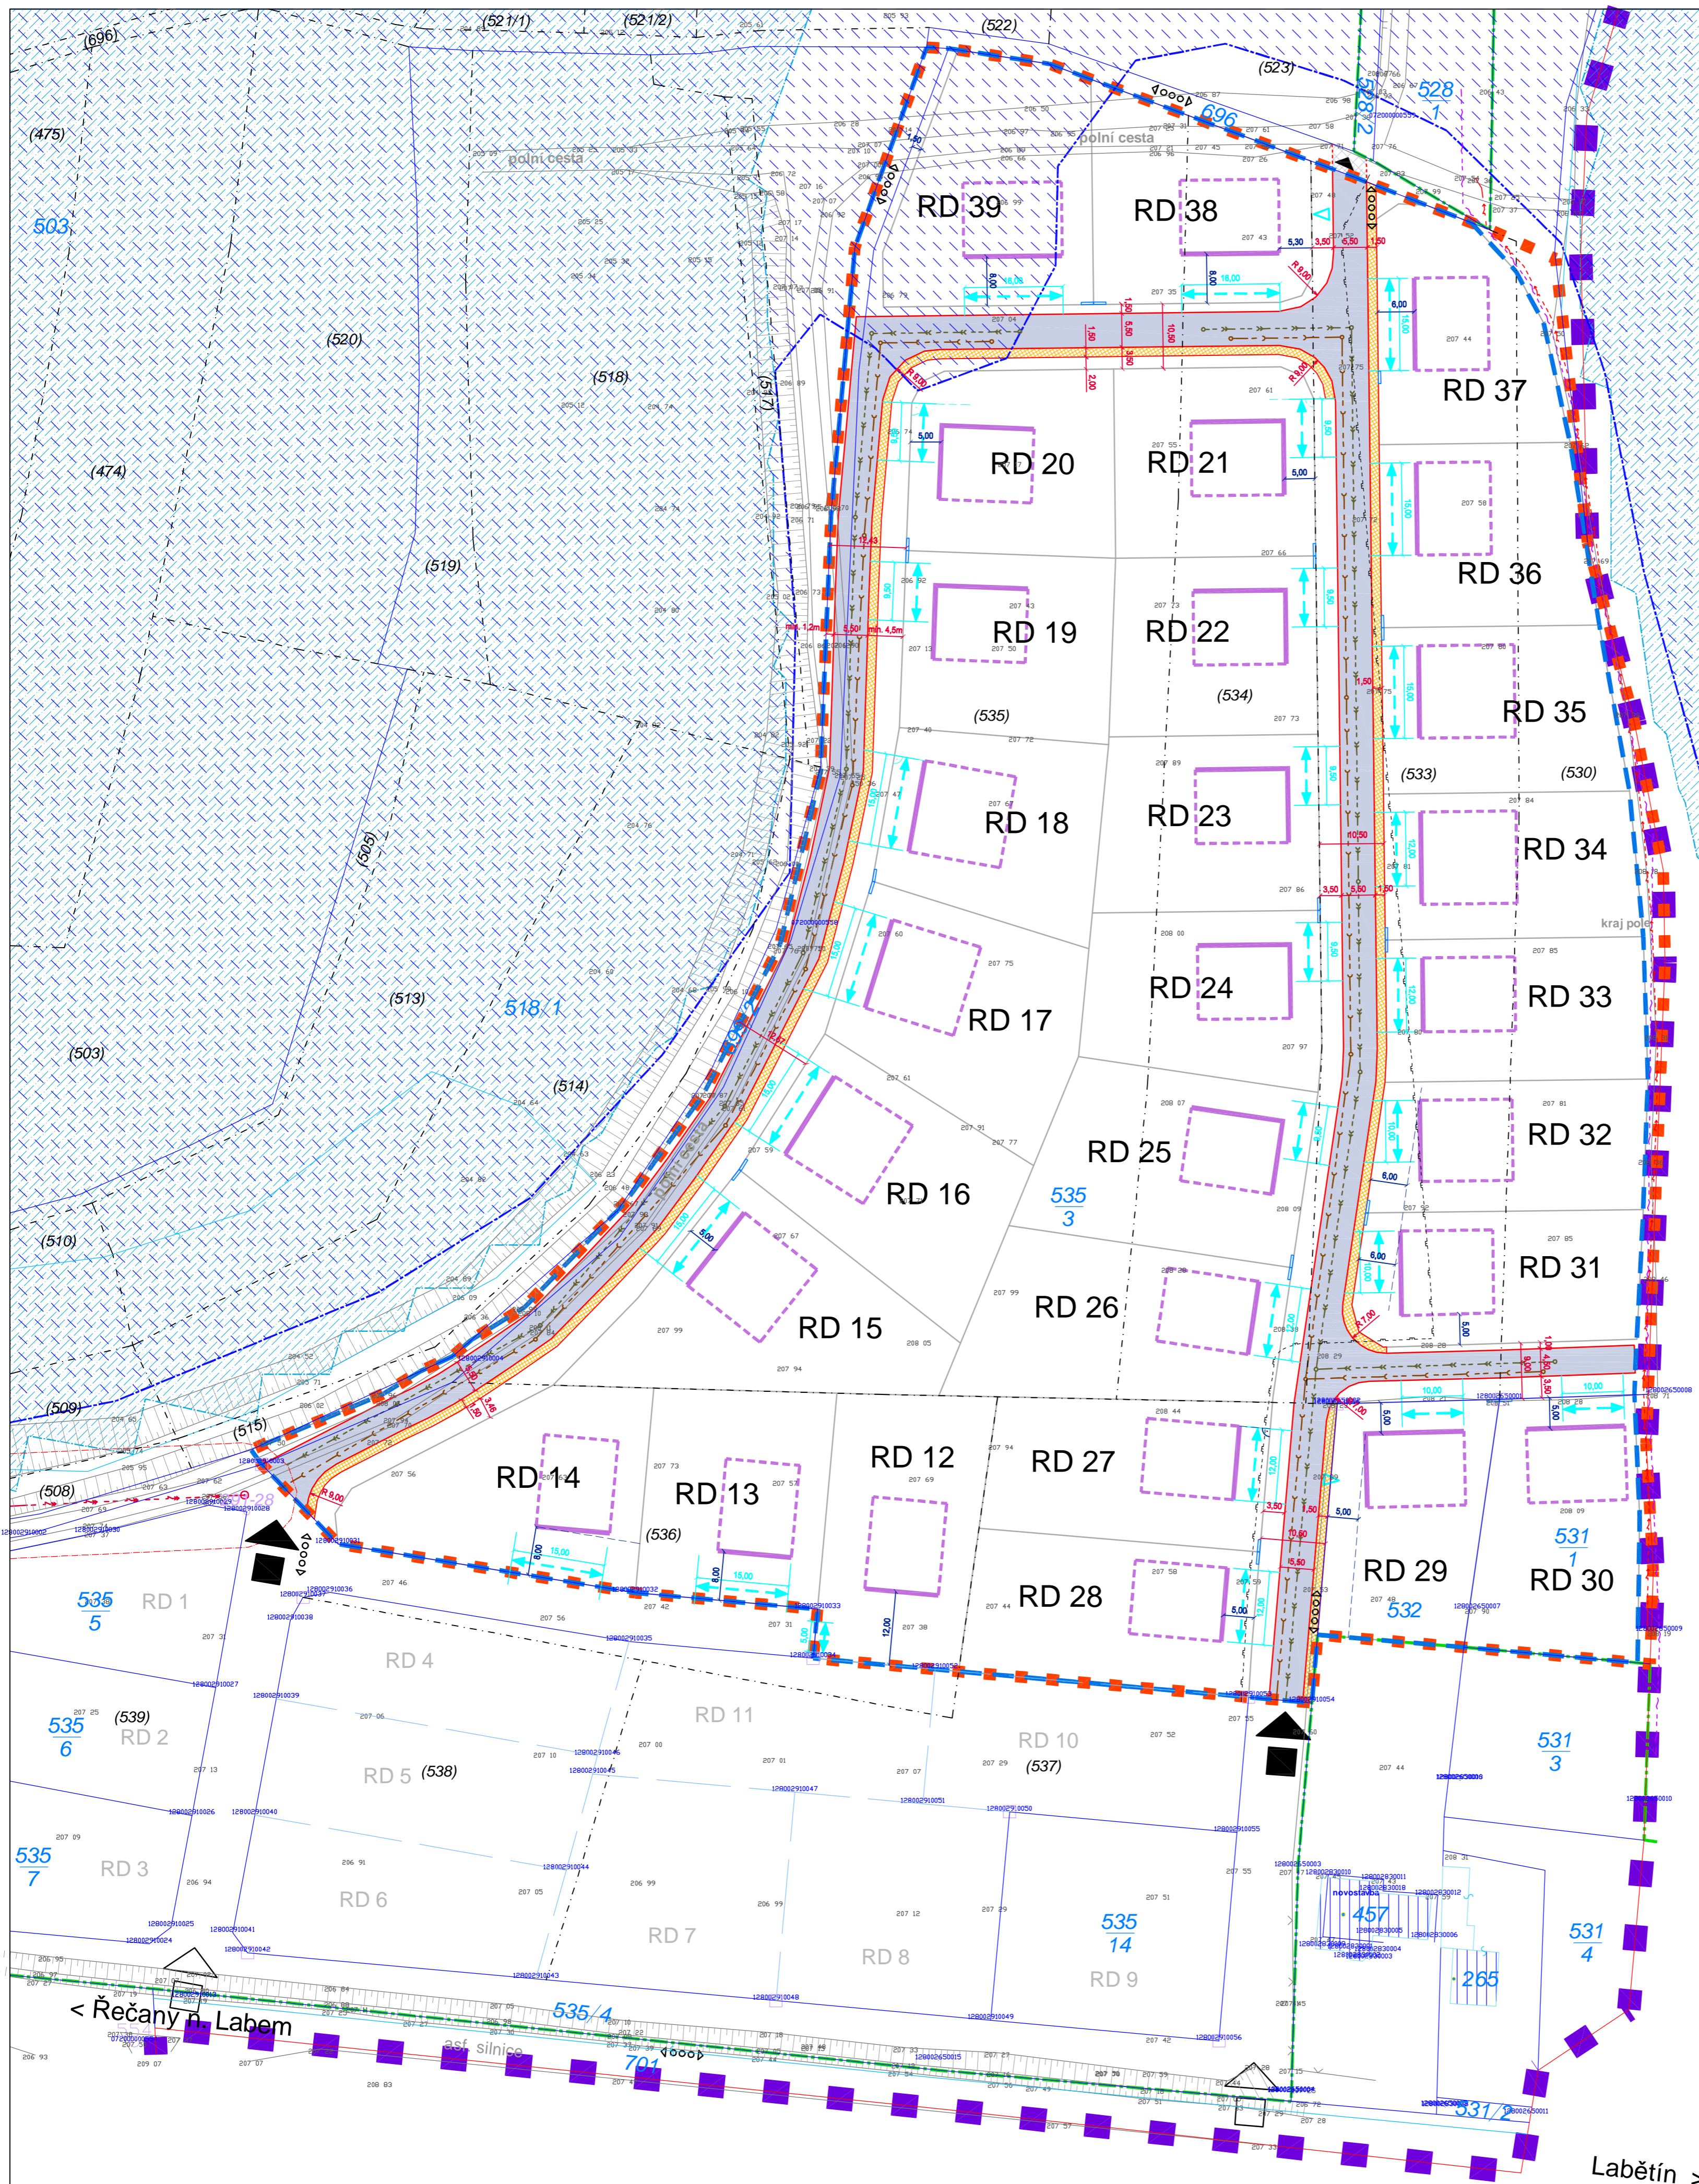

DOPRAVA

LEGENDA :

stav	návrh	popis
[Symbol]	[Symbol]	hranice řešeného území
[Symbol]	[Symbol]	hranice katastrálního území (k.ú. Řečany nad Labem, k.ú. Labětín)
[Symbol]	[Symbol]	hranice zastavěného území obce k datu 06/2004
[Symbol]	[Symbol]	hranice zastavitelného území
[Symbol]	[Symbol]	hranice stavebního pozemku
[Symbol]	[Symbol]	RD 24
[Symbol]	[Symbol]	záplavové území dle Studie odtokových poměrů Labe (11 2005)
[Symbol]	[Symbol]	vrchní vedení elektro VN 35 kV / trafostanice (dle RP Za Borkem 2005)
[Symbol]	[Symbol]	ochranné pásmo zařízení elektrizační soustavy
[Symbol]	[Symbol]	podzemní vedení elektro NN 1 kV
[Symbol]	[Symbol]	STL plynovodní přípojka PE d 32 - ke zrušení
[Symbol]	[Symbol]	podzemní vedení komunikační sítě
[Symbol]	[Symbol]	dopravní napojení lokality - Za Borkem 2005
[Symbol]	[Symbol]	dopravní napojení řešené lokality - Za Borkem 2
[Symbol]	[Symbol]	sjezd ke stávající zástavbě
[Symbol]	[Symbol]	místní obslužná komunikace
[Symbol]	[Symbol]	rozmezí stanovené pro umístění vjezdu, vstupu na stav. pozemek
[Symbol]	[Symbol]	možný vedlejší vstup na pozemek
[Symbol]	[Symbol]	chodník
[Symbol]	[Symbol]	pěší trasy
[Symbol]	[Symbol]	splšková gravitační kanalizace
[Symbol]	[Symbol]	dešťová kanalizace

Poznámka:
Před započatím zemních prací je nutné vytyčení stávajících podzemních inženýrských sítí.
Výkres byl vytvořen v barevné podobě, černobílým kopírováním se znehodnocuje.

NÁVRH ŘEŠENÍ DOPRAVY

M 1:500

NÁVRH

Objednatel: Obec Řečany nad Labem	 ARCHITEKTURA URBANISMUS REGIONÁLNÍ ÚZEMNÍ MANAGEMENT
Zhotovitel: Atelier AURUM s.r.o. Pardubice	
Zodpovědný projektant: Ing. arch. Ivana Petru	zakázka: 19/2005
Zpracovatelský kolektiv: Ing. arch. Dana Suchánková Michal Izák Olga Lukášová	datum: 02/2007
	měřítko: 1:500
Regulační plán Řečany nad Labem - Za Borkem 2	příloha č. I.B3
Návrh řešení dopravy	